Kysucké Nové Mesto
: RADOĽA
tastrálne územie: Radoľa

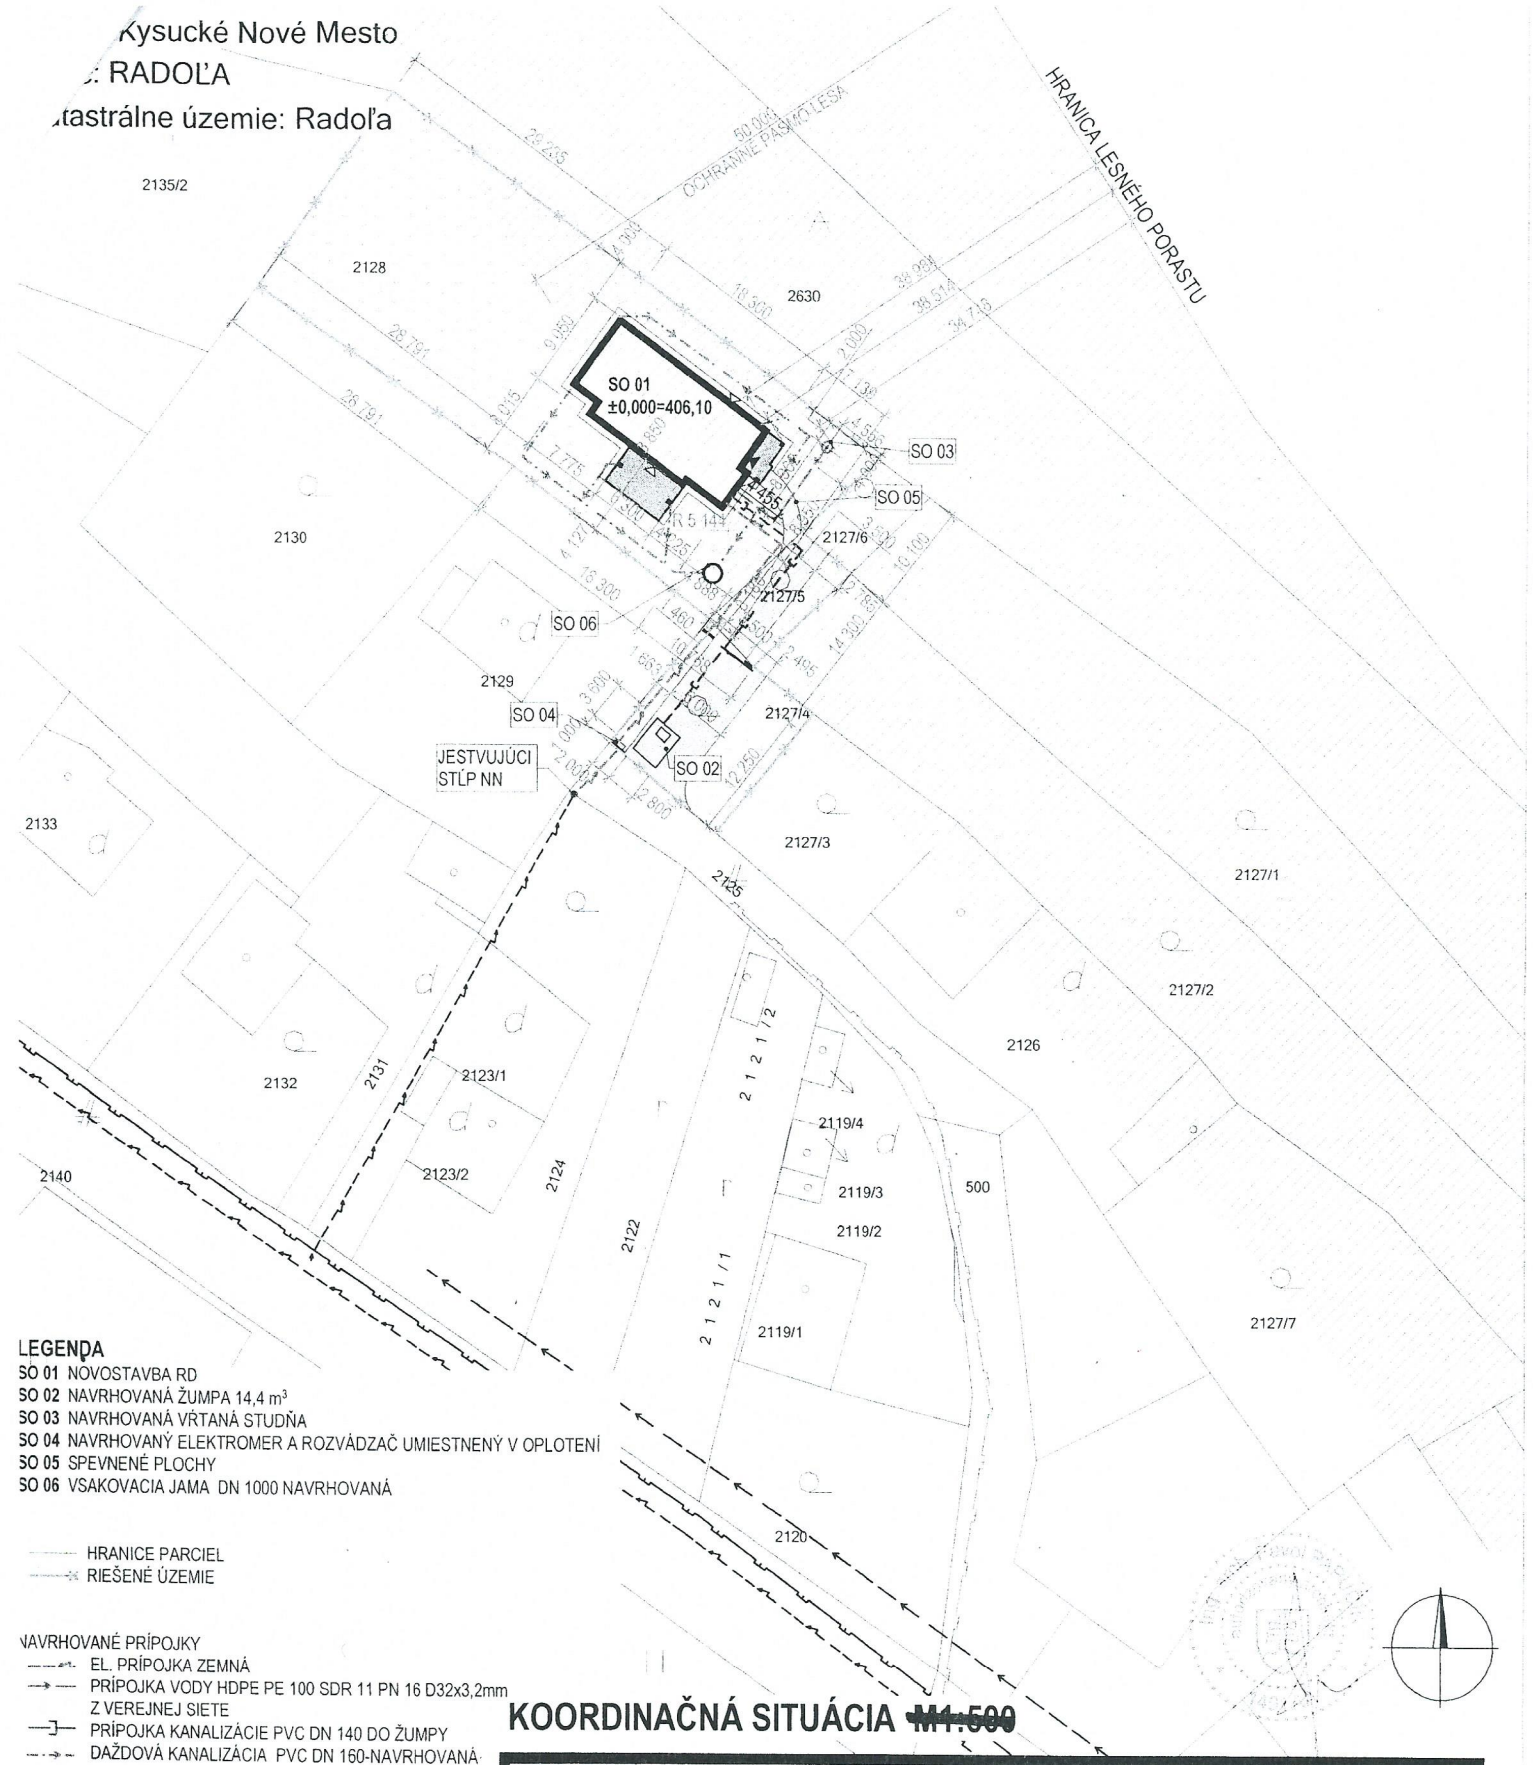

LEGENDA

SO 01 NOVOSTAVBA RD
SO 02 NAVRHOVANÁ ŽUMPA 14,4 m³
SO 03 NAVRHOVANÁ VŔTANÁ STUDŇA
SO 04 NAVRHOVANÝ ELEKTROMER A ROZVÁDZAČ UMIESTNENÝ V OPLOTENÍ
SO 05 SPEVNENÉ PLOCHY
SO 06 VSAKOVACIA JAMA DN 1000 NAVRHOVANÁ

HRANICE PARCIEL
RIEŠENÉ ÚZEMIE

NAVRHOVANÉ PRÍPOJKY
EL. PRÍPOJKA ZEMNÁ
PRÍPOJKA VODY HDPE PE 100 SDR 11 PN 16 D32x3,2mm Z VEREJNEJ SIETE
PRÍPOJKA KANALIZÁCIE PVC DN 140 DO ŽUMPY
DAŽDOVÁ KANALIZÁCIA PVC DN 160-NAVRHOVANÁ

VEREJNÉ ROZVODNÉ SIETE-**JESTVUJÚCE**

EL. SIEŤ VZDUŠNÁ
VEREJNÁ VODOVODNÁ SIEŤ LT DN 80mm
VEREJNÝ PLYNOVOD

VSTUP NA PARCELU
HLAVNÝ VSTUP DO OBJEKTU
VEDĽAJŠÍ VSTUP DO OBJEKTU

NAVRHOVANÝ OBJEKT

SPEVNENÉ PLOCHY

ZELENÉ PLOCHY

KOORDINAČNÁ SITUÁCIA ~~M1:500~~

HLAVNÝ INŽINIER PROJEKTU	Ing. arch. Pavol PAPUČÍK	STUDIO A.P.P. ARCHITEKTONICKÝ ATELIÉR RUDINA Č.343, 023 31 RUDINA
AUTOR PROJEKTU	Ing. arch. Pavol PAPUČÍK	

ZODPOVEDNÝ PROJEKTANT	Ing. arch. Pavol PAPUČÍK	STUDIO A.P.P. ARCHITEKTONICKÝ ATELIÉR RUDINA Č.343, 023 31 RUDINA	
VYPRACOVAL	Ing. Martin NEVEDEL		
KONTROLOVAL	Ing. arch. Pavol PAPUČÍK		
INVESTOR	Ján VAŠINA s manželkou, Mirka Nešporu 1205/10, 024 01 Kysucké Nové Mesto	STUPEŇ	PSP
STAVBA/	**NOVOSTAVBA RODINNÉHO DOMU , RADOĽA**	PROFESIA	ARCHITEKT. - STAV. RIEŠENIE
		FORMAT	2 x A4 Č.SADY
OBJEKT		MIERKA	M 1:500
VÝKRES		DÁTUM	12/2017
OBSAH	**KOORDINAČNÁ SITUÁCIA**	Č. VÝKRESU	C
KÓD KLASIFIKÁCIE	1110 PARCELA 2128, 2127/5, 2127/4	Č. ZÁKAZKY	