



CHARAKTERISTICKÝ PRIEČNY REZ KM 0,020
JEDNOPRUHOVÁ OBOJSMERNÁ POĽNÁ CESTA
VEDĽAJŠIA, KAT. P 4,0/30
M 1:50

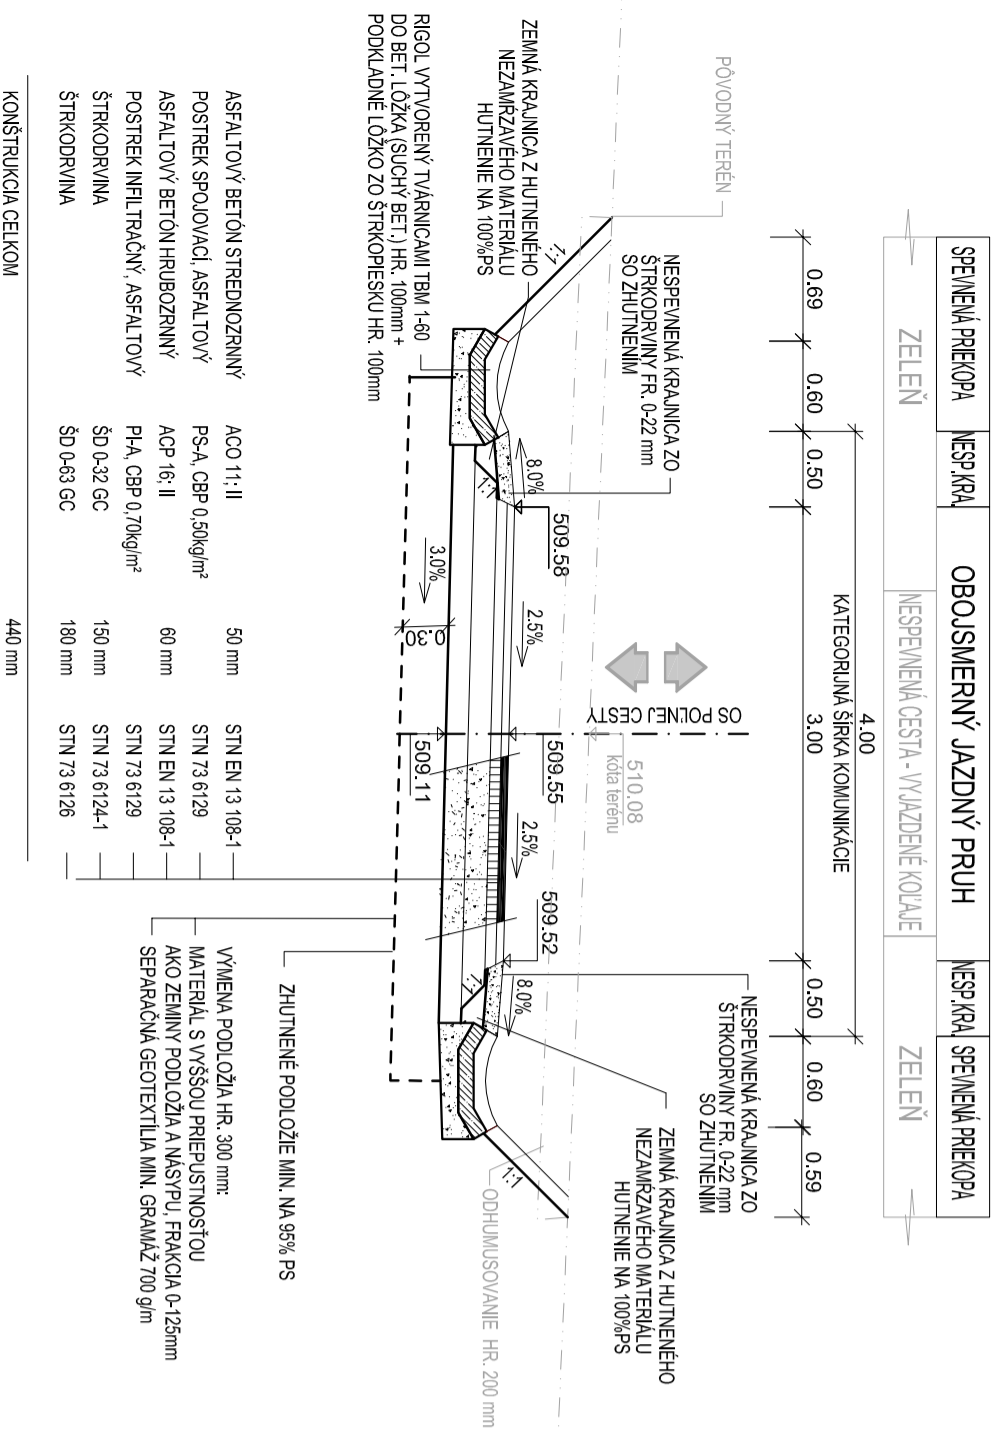

CHARAKTERISTICKÝ PRIEČNY REZ KM 0,520
JEDNOPRUHOVÁ OBOJSMERNÁ POĽNÁ CESTA S VÝHYBNŔOU
VEDĽAJŠIA, KAT. P 4,0/30
M 1:50

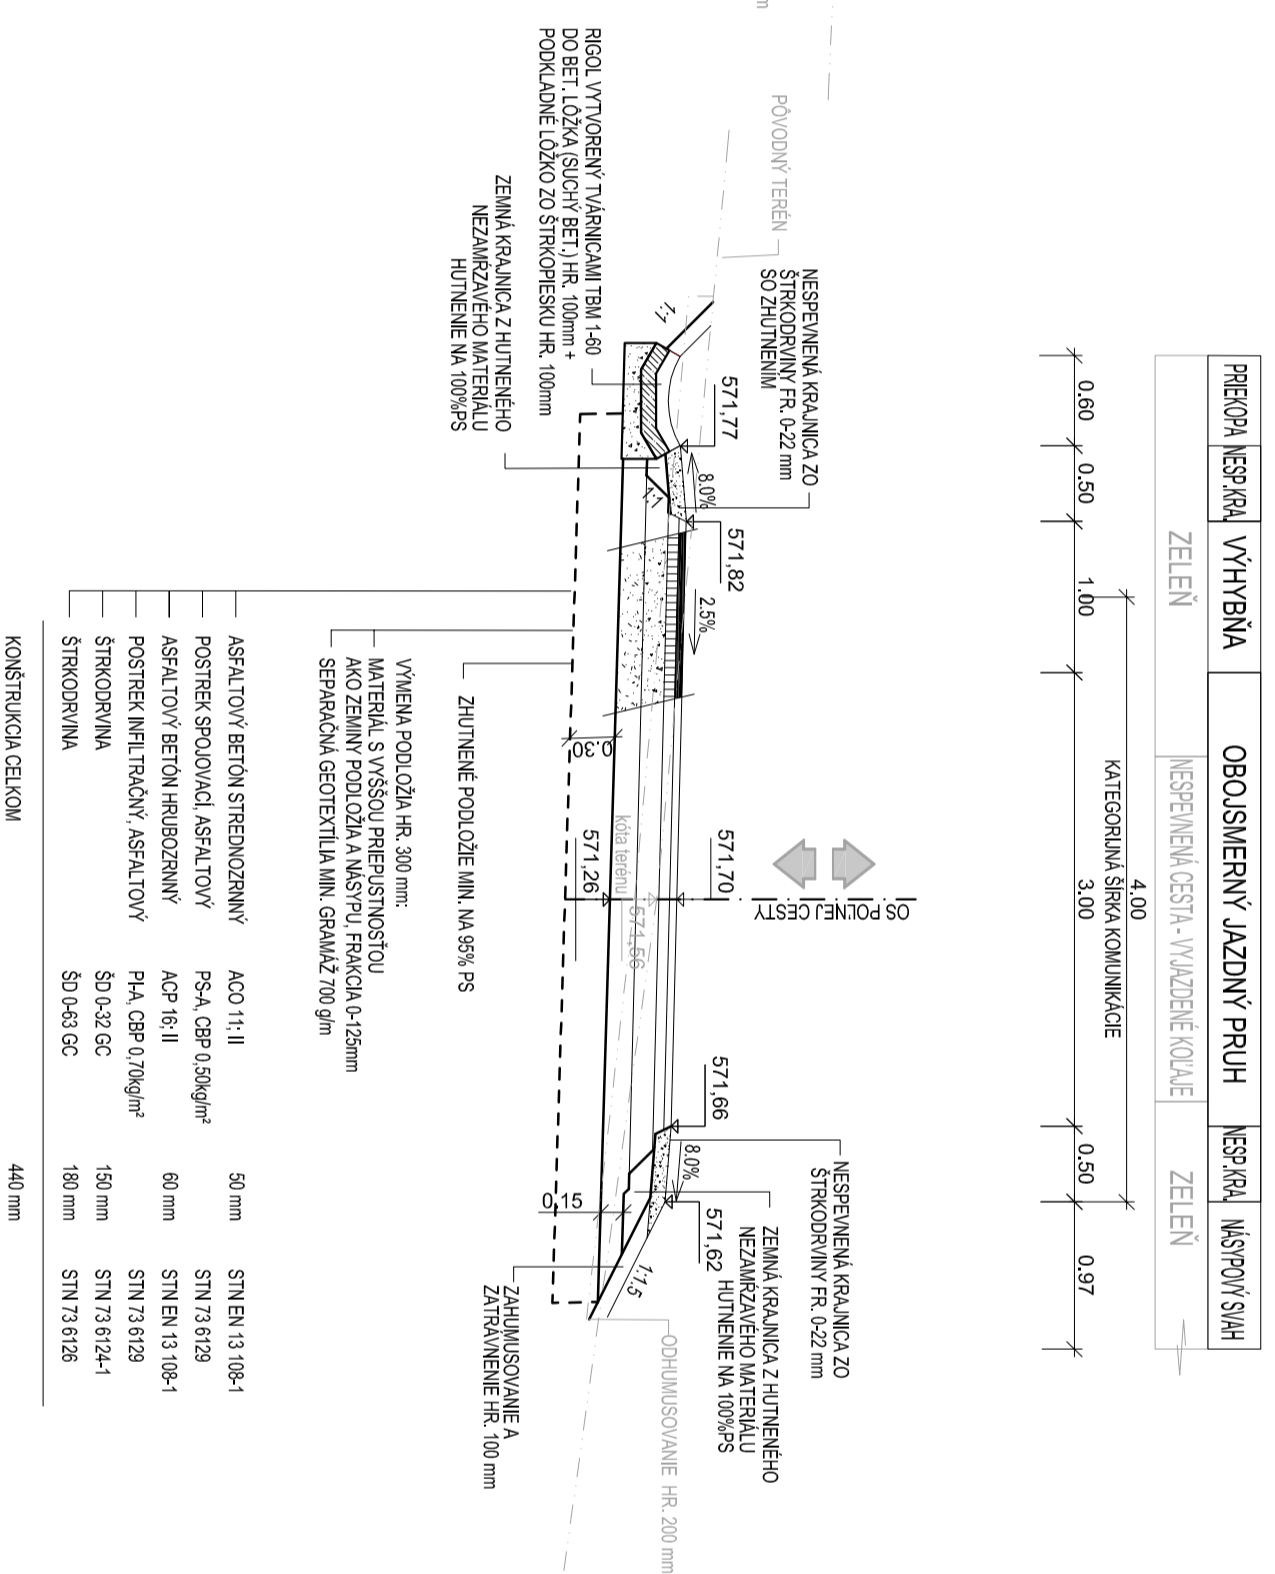

ZAKÁZKA	VYBUDOVANIE POĽNEJ CESTY NC6 V OBCI LOPUŠNÉ PAŽITE			<p>DAQE s.r.o. Univerzitná 25, 010 08 Žilina +421 908 047 197 pltoniak@daqe.sk</p>	
OBJEKT	POĽNÁ CESTA NC6				
PRÍLOHA	CHARAKTERISTICKÉ PRIEČNE REZY - OPRAVA			STUPEŇ	ČÍSLO ZAKÁZKY
INVESTOR	Obec Lopušné Pažite, Lopušné Pažite č. 102, 023 36 pošta Radoľa			DSP	-
KRAJ: Žilinský	OKRES: Kysucké Nové Mesto	KATASTRÁLNE ÚZEMIE: Lopušné Pažite		SÚPRAVA	ČÍSLO PRÍLOHY
ZODPOVEDNÝ PROJEKTANT	Ing. Peter Voniš	Ing. Marín Pltoniak, PhD.		4/2017-2	3 x A4
VYPRACOVÁV	Ing. Peter Voniš	SÚRADNICOVÝ SYSTÉM	S - JTSK 03	VÝŠKOVÝ SYSTÉM	B.p.v.
					MIERKA
					1:50