



SITUÁCIA ŠIRŠÍCH VZŤAHOV

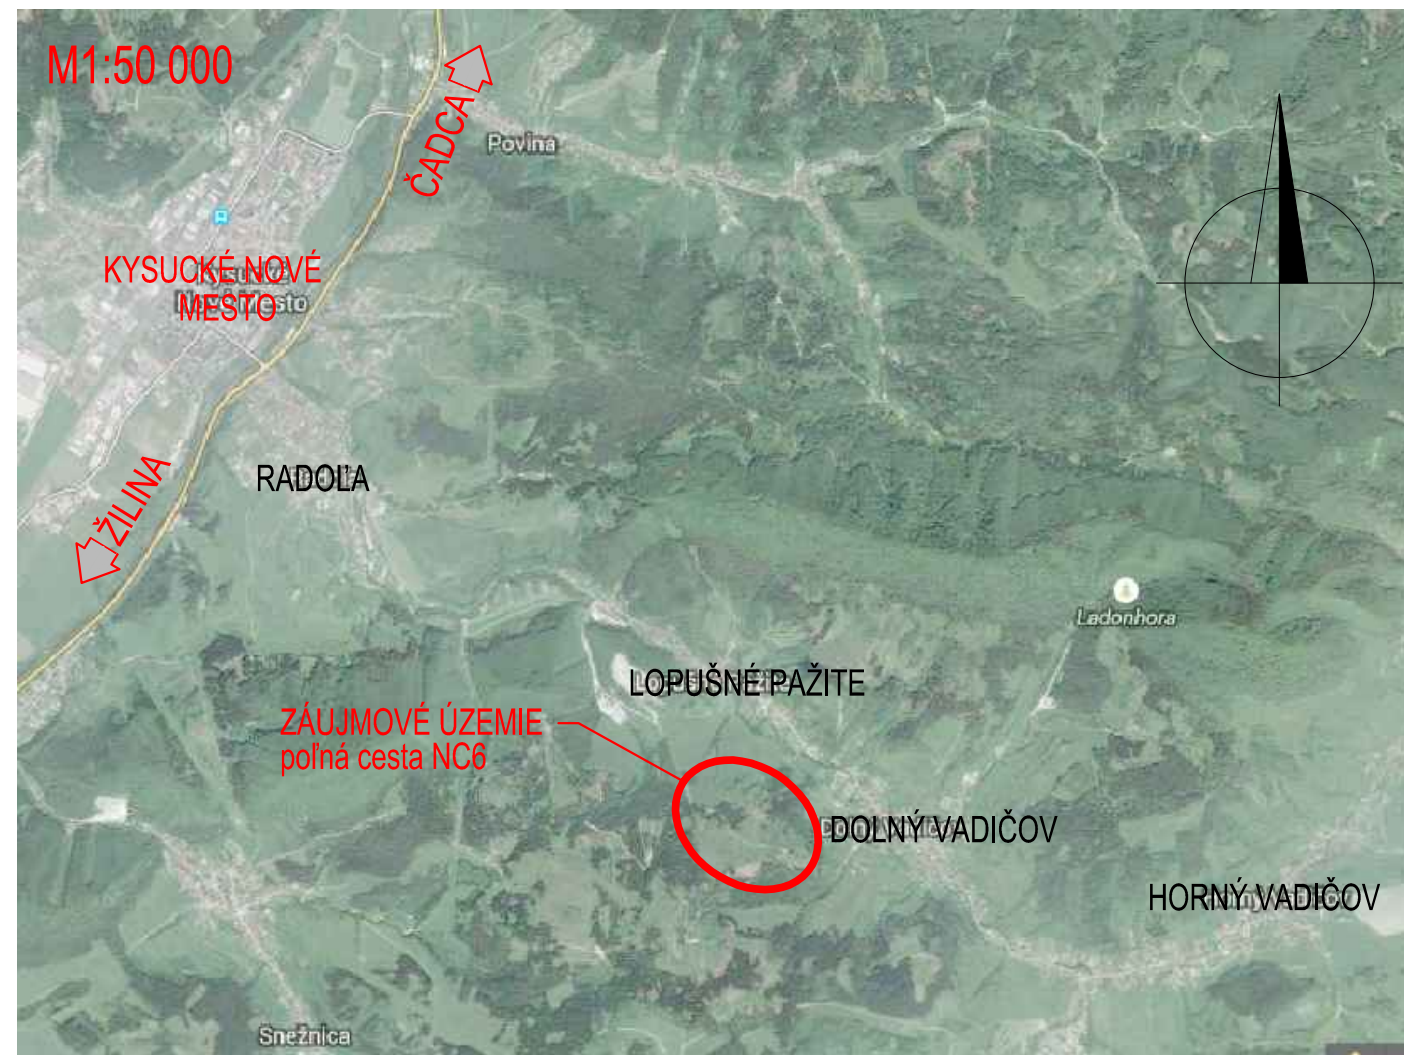

PREHLADNÁ SITUÁCIA



ZÁKAZKA: VYBUDOVANIE POĽNEJ CESTY NC6 V OBCI LOPUŠNÉ PAŽITE		 DAQE Slovakia s.r.o. Univerzitná 8498/25, 010 08 Žilina +421 908 047 197 pitonak@daqe.sk +421 904 274 782 vons.peter@gmail.com	
OBJEKT: -		ČÍSLO ZÁKAZKY: 17-73V	
PRÍLOHA: PREHLADNÁ SITUÁCIA, ŠIRŠIE VSTĀHY		DÁTUM: 09/2017	
OBJEDNÁVATEĽ PD: STAVEBNÁ MECHANIZÁCIA s.r.o., Bytčianska 123, 010 03 Žilina		STUPEŇ: DSRS	
KRAJ: ŽILINSKÝ	OKRES: KYSUCKÉ NOVÉ MESTO	K.Ú.: LOPUŠNÉ PAŽITE	MIERKA: -
AUTOR HLAVNÉHO OBJEKTU: ING. PETER VONŠ	ZODPOVEDNÝ PROJEKTANT: ING. PETER VONŠ		FORMÁT: 2xA4
NAVRHOL - VYPRACOVAL: ING. PETER VONŠ	KONTROLOVAL: ING. LUKÁŠ ROLKO		ČÍSLO PRÍLOHY: SÚPRAVA:
		02	