LOPUŠNÉ PAŽITE

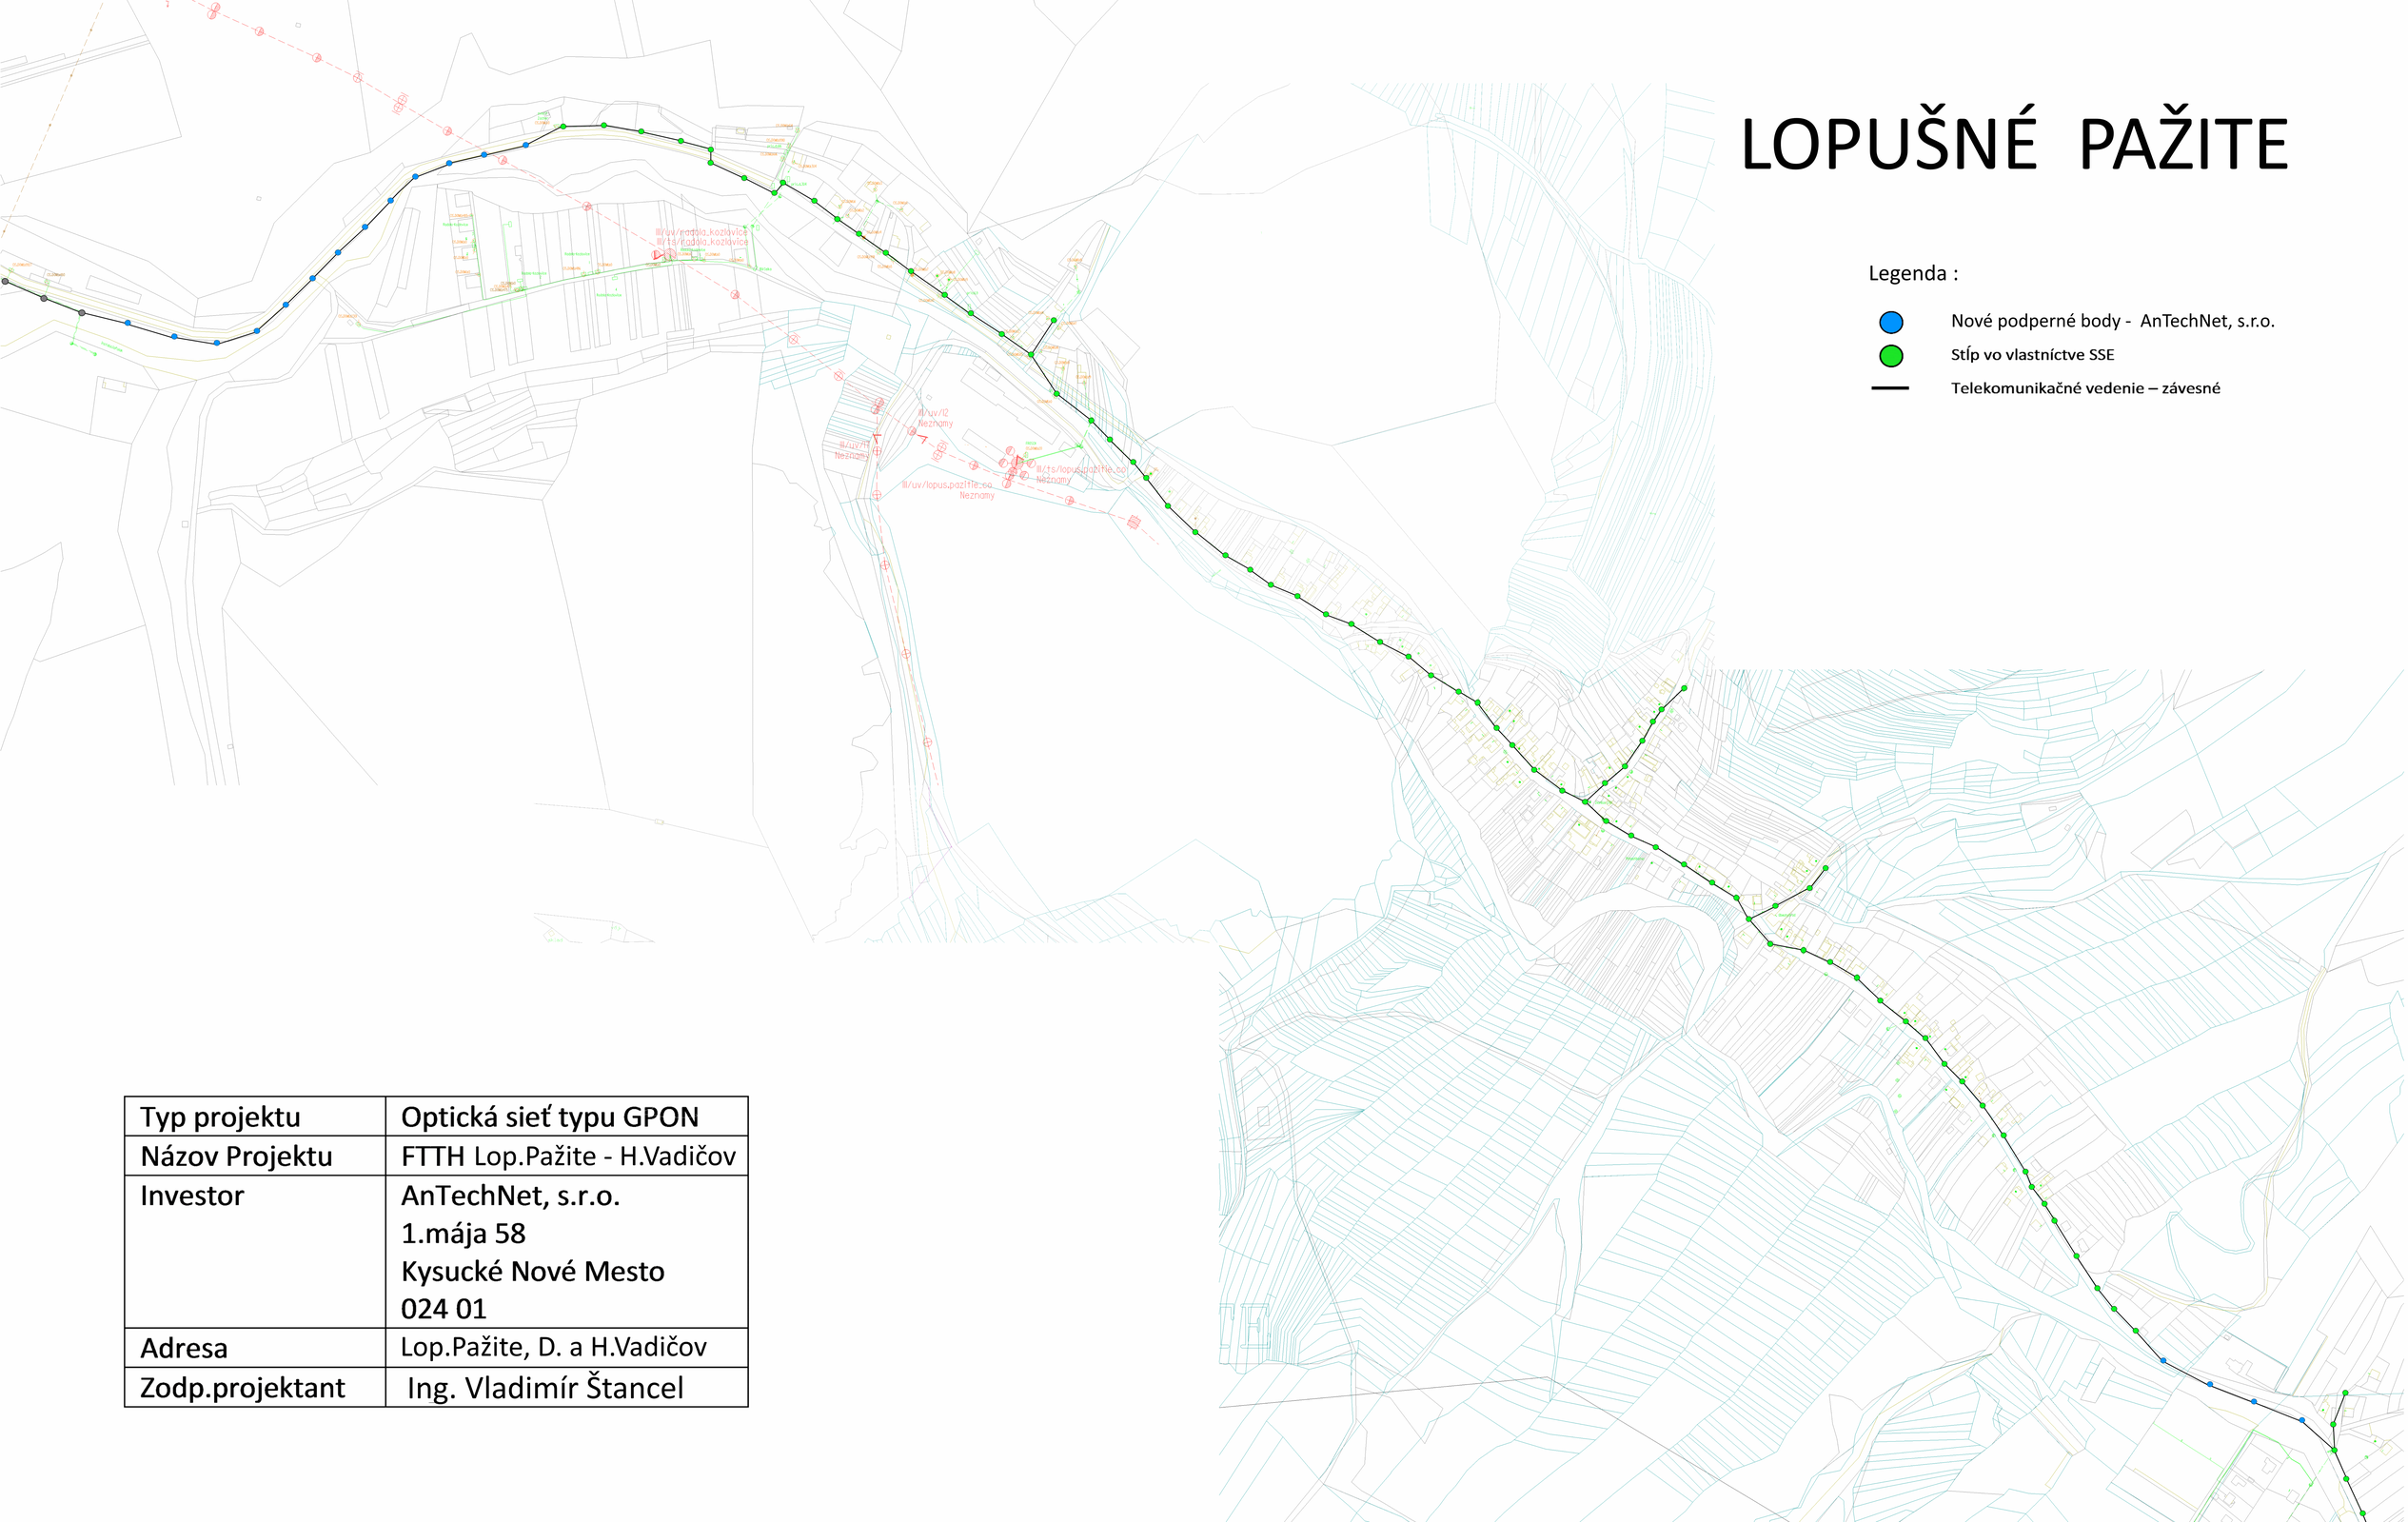

Legenda :

- Nové podperné body - AnTechNet, s.r.o.
- Stĺp vo vlastníctve SSE
- Telekomunikačné vedenie – závesné

Typ projektu	Optická sieť typu GPON
Názov Projektu	FTTH Lop.Pažite - H.Vadičov
Investor	AnTechNet, s.r.o. 1.mája 58 Kysucké Nové Mesto 024 01
Adresa	Lop.Pažite, D. a H.Vadičov
Zodp.projektant	Ing. Vladimír Štancel