



CHARAKTERISTICKÝ PRIEČNY REZ KM 0,020
JEDNOPRUHOVÁ OBOJSMERNÁ POĽNÁ CESTA
VEDĽAJŠIA, KAT. P 4,0/30
M 1:50

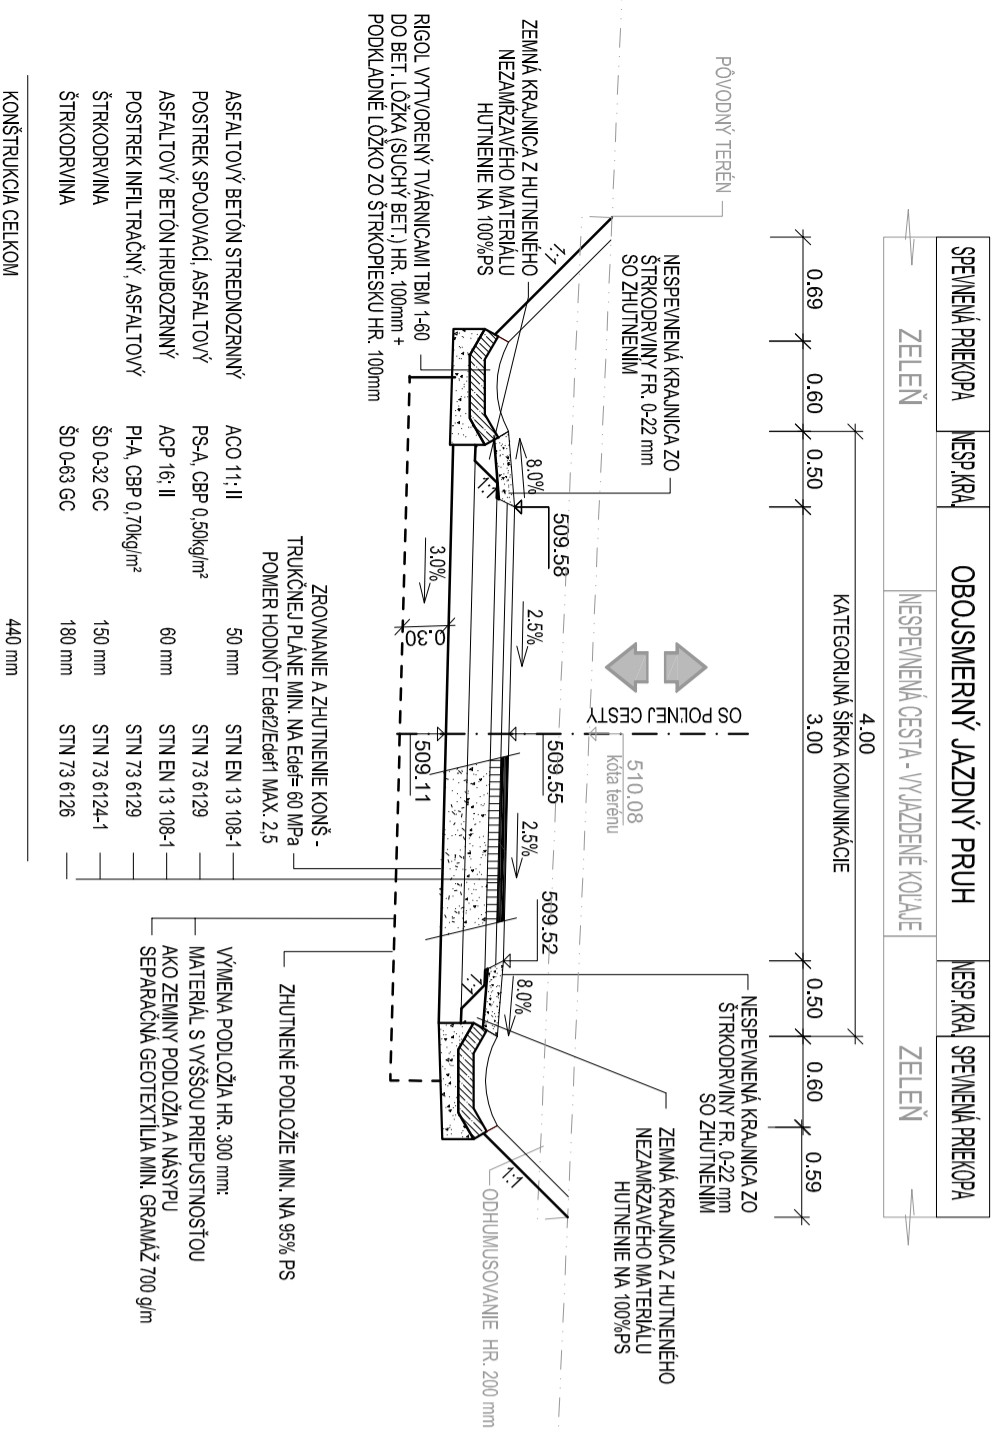

CHARAKTERISTICKÝ PRIEČNY REZ KM 0,520
JEDNOPRUHOVÁ OBOJSMERNÁ POĽNÁ CESTA S VÝHYBŇOU
VEDĽAJŠIA, KAT. P 4,0/30
M 1:50

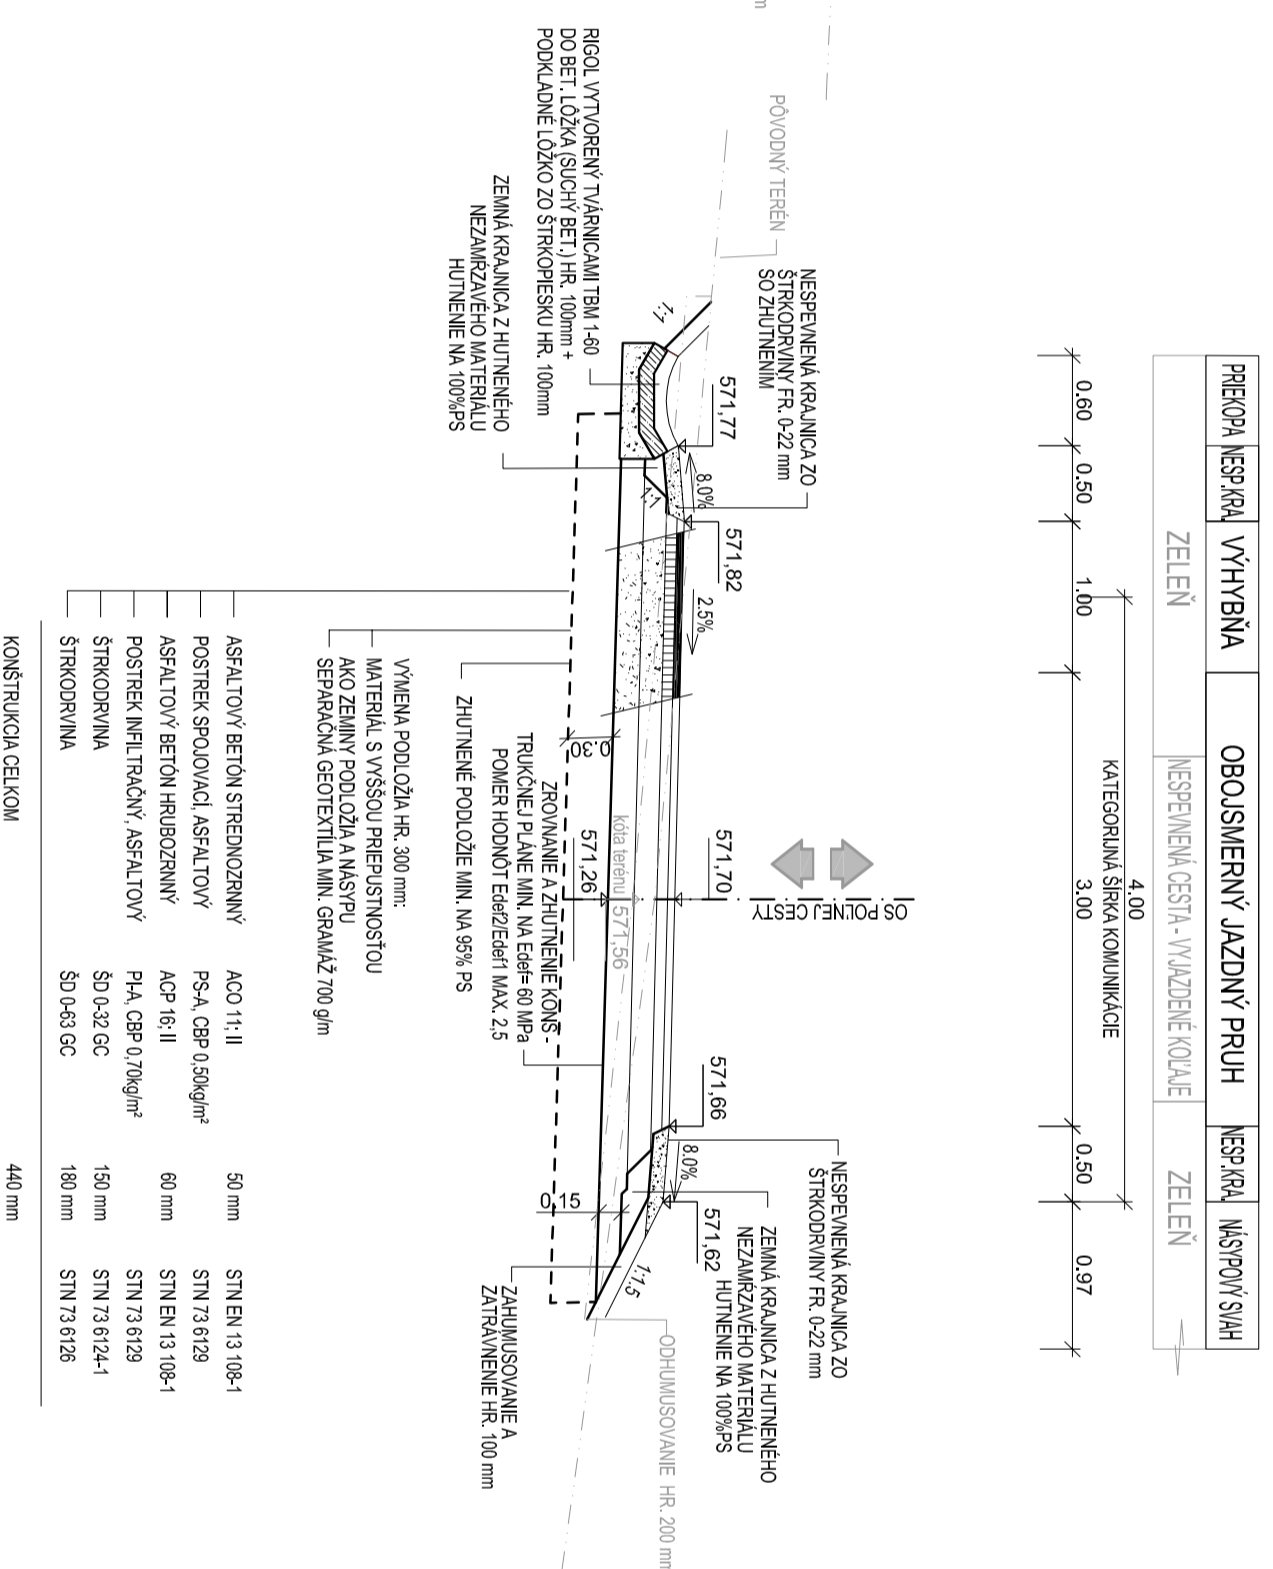

ASFAĽTOVÝ BETÓN STREDNOZRNÝ	ACO 11: II	50 mm	STN EN 13 108-1
POSTREK SPOJOVACÍ ASFAĽTOVÝ	PS-A, CBP 0,50kg/m ²	60 mm	STN EN 13 108-1
ASFAĽTOVÝ BETÓN HRUBOZRNÝ	ACP 16: II	60 mm	STN EN 13 108-1
POSTREK INFILTRÁČNY ASFAĽTOVÝ	PhA, CBP 0,70kg/m ²	150 mm	STN 73 6129
ŠTRKODRIVNA	ŠD 0-32 GC	180 mm	STN 73 6124-1
ŠTRKODRIVNA	ŠD 0-63 GC	180 mm	STN 73 6126
KONŠTRUKCIA CEĽKOM		440 mm	

ZAKÁZKA	VYBUDOVANIE POJŤNEJ CESTY NC6 V OBCI LOPUŠNÉ PAŽITE		
OBJEKT	POĽNÁ CESTA NC6		
PRÍLOHA	CHARAKTERISTICKÉ PRIEČNE REZY		
INVESTOR	Obec Lopušné Pažite, Lopušné Pažite č. 102, 023 36 pošta Radoľa		
KRAJ: Žilinský	OKRES: Kráľovévoľ Nové Mesto	KATASTRÁLNE ÚZEMIE: Lopušné Pažite	STUPEŇ: DSP
ZODPOVEDNÝ PROJEKTANT	Ing. Peter Voniš	INGENIER: Ing. Marín Pítonák, PhD.	SUPRÁVA: SUPRÁVA
VYPRACOVÁV	Ing. Peter Voniš	SÚRADNICOVÝ SYSTÉM: S-JTSK 03	ČÍSLO PRÍLOHY: 04
		B.p.v.	MIERKA: 1:50

daqe
DAQE S.R.O.
Univerzitná 25, 010 08 Žilina
+421 908 047 197
pítonak@daqe.sk