


VZOROVÝ PRIEČNY REZ JEDNOPRUHOVÁ OBOJSMERNÁ POĽNÁ CESTA S VÝHYBŇOU VEDĽAJŠIA, KAT. P 4,0/30 M 1:50

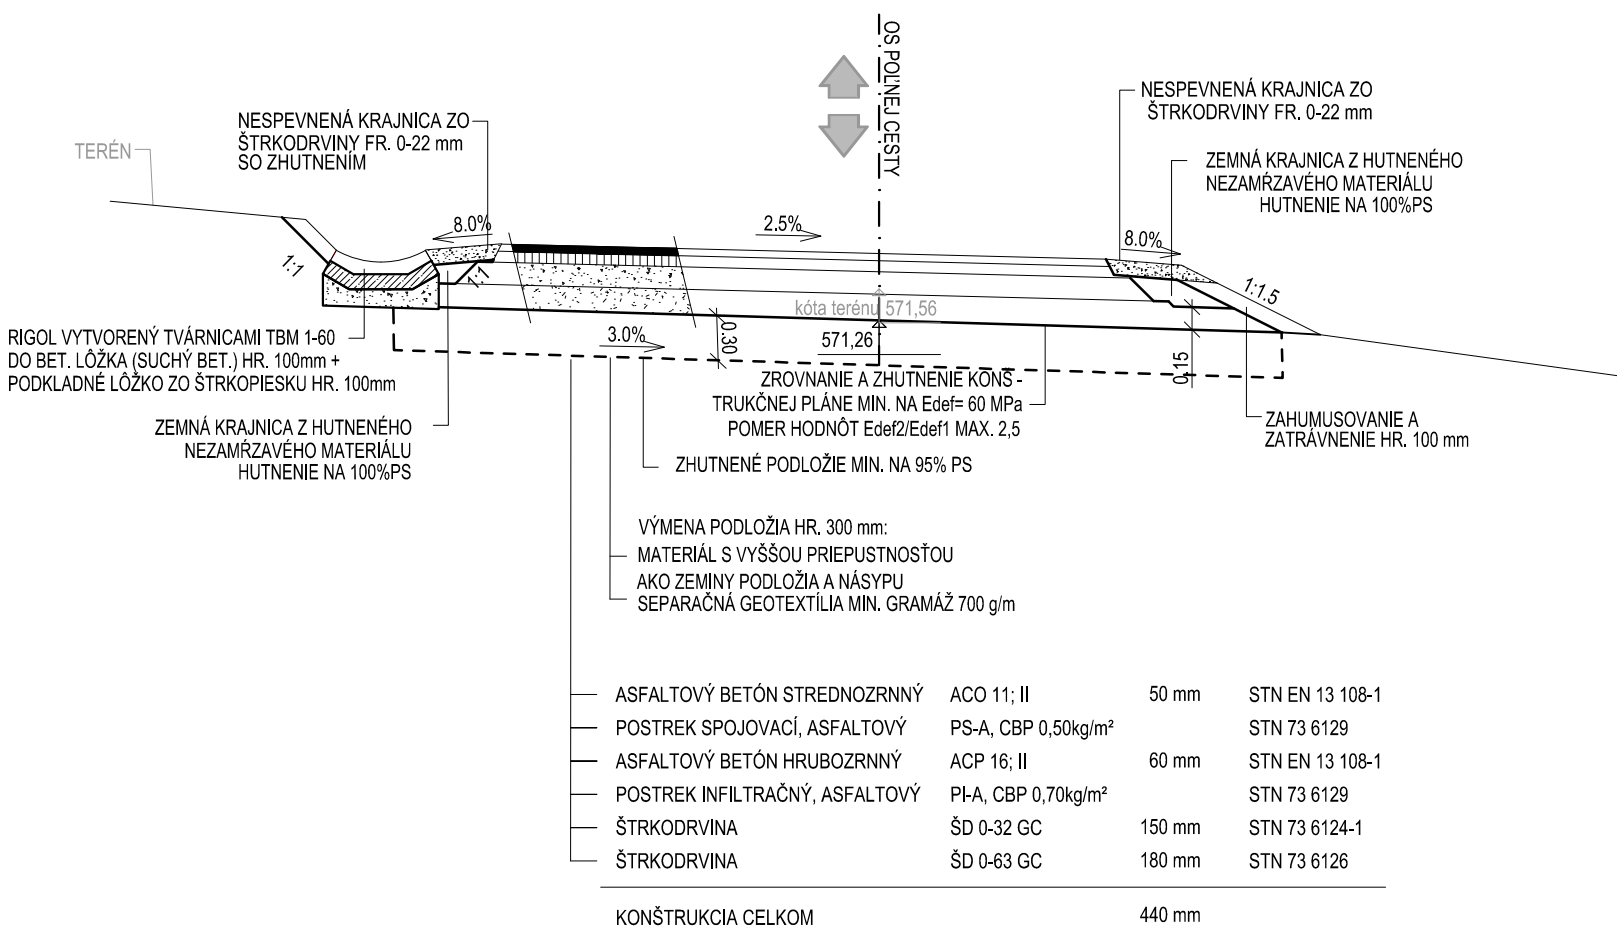

ZÁKAZKA: VYBUDOVANIE POĽNEJ CESTY NC6 V OBCI LOPUŠNÉ PAŽITE		 DAQE Slovakia s.r.o. Univerzitná 8498/25, 010 08 Žilina +421 908 047 197 pitonak@daqe.sk +421 904 274 782 vons.peter@gmail.com			
OBJEKT:	-				
PRILOHA:	VZOROVÝ PRIEČNY REZ				
OBJEDNÁVATEĽ PD:	STAVEBNÁ MECHANIZÁCIA s.r.o., Bytčianska 123, 010 03 Žilina		ČÍSLO ZÁKAZKY:	17-73V	
KRAJ:	ŽILINSKÝ	OKRES:	KYSUCKÉ NOVÉ MESTO	DÁTUM:	09/2017
AUTOR HLAVNÉHO OBJEKTU:	ING. PETER VONŠ	K.Ú.:	LOPUŠNÉ PAŽITE	STUPEŇ:	DSRS
ING. PETER VONŠ		ZODPOVEDNÝ PROJEKTANT:	ING. PETER VONŠ	MIERKA:	1:50
NAVRHOL - VYPRACOVAL:	ING. PETER VONŠ	KONTROLOVAL:	ING. LUKÁŠ ROLKO	FORMÁT:	2xA4
ING. PETER VONŠ				ČÍSLO PRÍLOHY:	SÚPRAVA:
				05	