VYTYČOVACÍ VÝKRES
M 1:1000

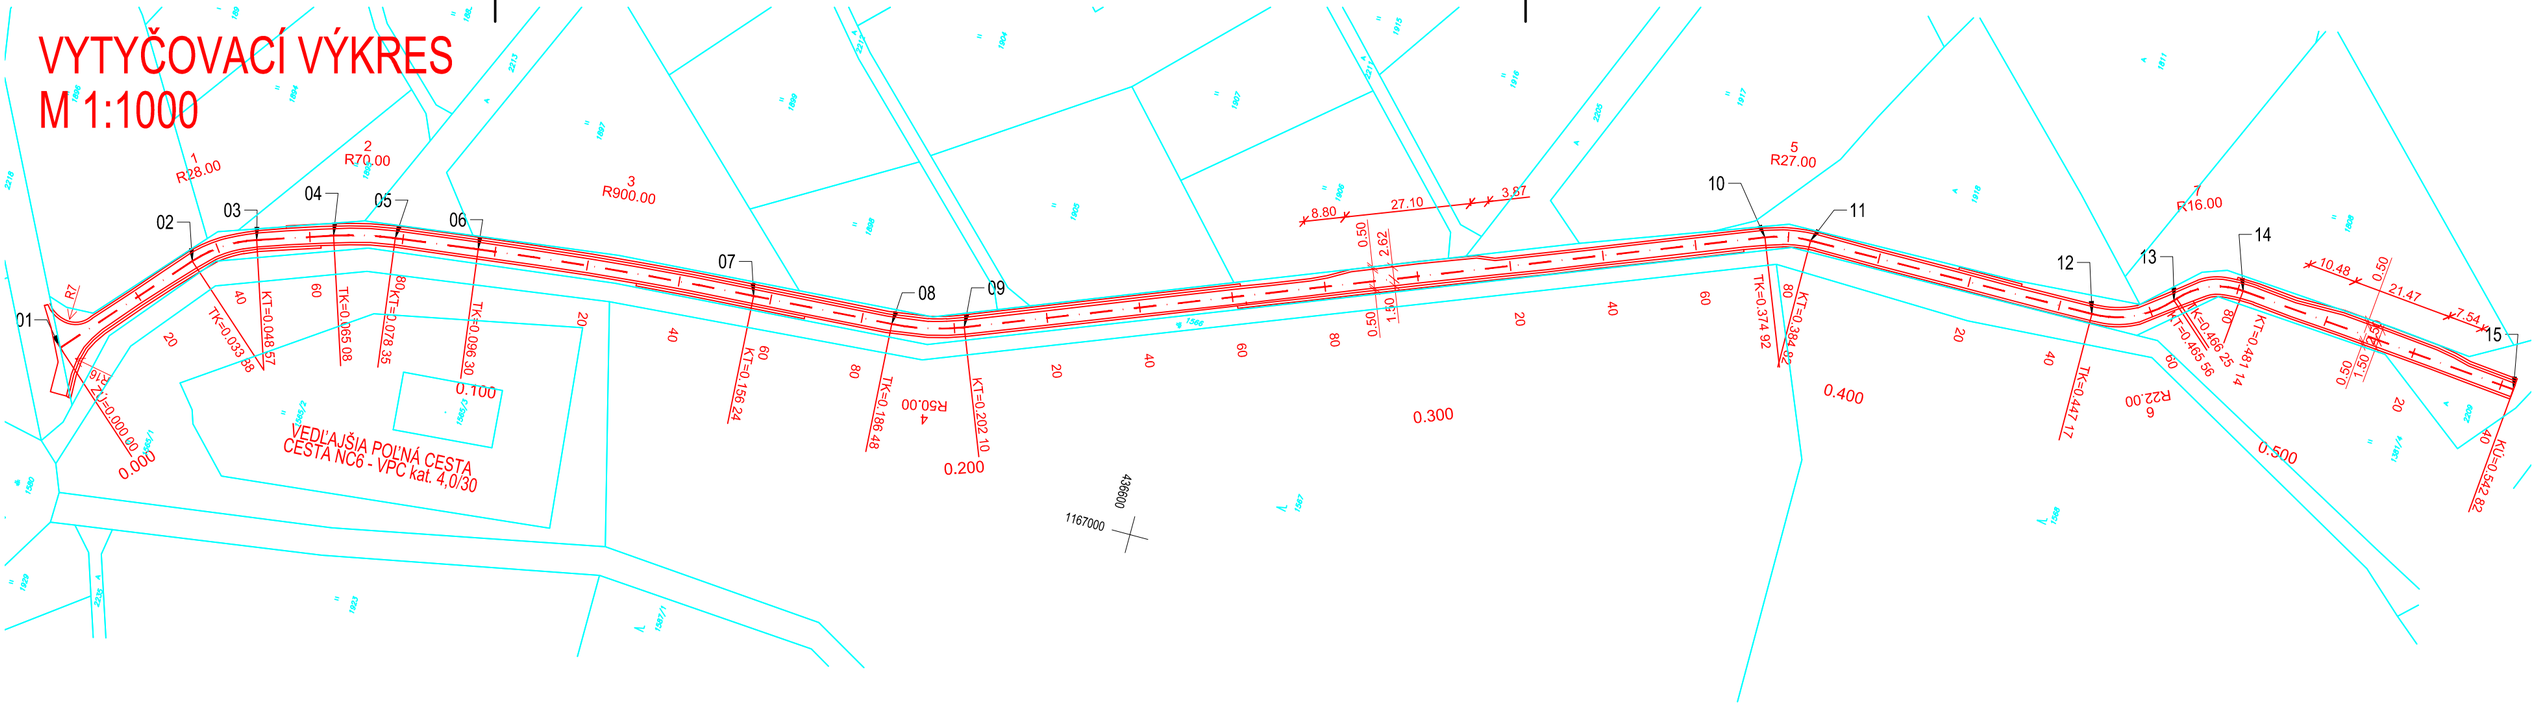

LEGENDA ČIAR:

HRANICE POZEMKOV STAV KN-C

RIEŠENÁ STAVBA - POĽNÁ CESTA

TABUĽKA SÚRADNÍC BODOV

Č. BODU	Y	X	Z
ZÚ=01	436620,51	1166767,97	492,39
TK=02	436595,26	1166790,56	494,51
KT=03	436587,31	1166802,71	496,64
TK=04	436582,17	1166818,40	499,57
KT=05	436579,26	1166831,33	501,68
TK=06	436576,99	1166849,14	504,13
KT=07	436571,38	1166908,80	514,25
TK=08	436569,56	1166938,99	519,83
KT=09	436566,22	1166954,18	522,69
TK=10	436503,27	1167115,13	550,72
KT=11	436501,41	1167124,79	552,57
TK=12	436501,01	1167187,15	564,13
KT=13	436493,66	1167203,42	566,23
KT=14	436487,87	1167217,23	567,67
KÚ=15	436493,33	1167278,67	575,91

ZÁKAZKA:

VYBUDOVANIE POĽNEJ CESTY NC6 V OBCI LOPUŠNÉ PAŽITE

OBJEKT: -

PRÍLOHA: **VYTYČOVACÍ VÝKRES**

OBJEDNÁVATEĽ PD: **STAVEBNÁ MECHANIZÁCIA s.r.o., Bytčianska 123, 010 03 Žilina**

KRAJ: ŽILINSKÝ | OKRES: KYSUCKÉ NOVÉ MESTO | K.Ú.: LOPUŠNÉ PAŽITE

AUTOR HLAVNÉHO OBJEKTU: ING. PETER VONŠ

ZODPOVEDNÝ PROJEKTANT: ING. PETER VONŠ

NAVRHOL - VYPRACOVAL: ING. PETER VONŠ

KONTROLOVAL: ING. LUKÁŠ ROLKO

DAQE Slovakia s.r.o.
Univerzitná 8498/25, 010 08 Žilina
+421 908 047 197
pitonak@daqe.sk
+421 904 274 782
vons.peter@gmail.com

ČÍSLO ZÁKAZKY:	17-73V
DÁTUM:	09/2017
STUPEŇ:	DSRS
MIERKA:	1:1000
FORMÁT	3xA4
ČÍSLO PRÍLOHY:	07
SÚPRAVA:	