



# PODROBNÁ SITUÁCIA M 1:500

**LEGENDA PLŔCH:**  
 PLOCHA VOZOVKY - POLNÁ CESTA - ASFALTOBETONOVÝ KRÝT  
 BETÓNOVÁ TVÄRNICA TBM - ODVODNŔVACÍ RIGOL  
 NESPEVNENÉ PLOCHY - PLOCHY ZELENÉ - ZAHUMUSOVANIE A ZATRAVNENIE

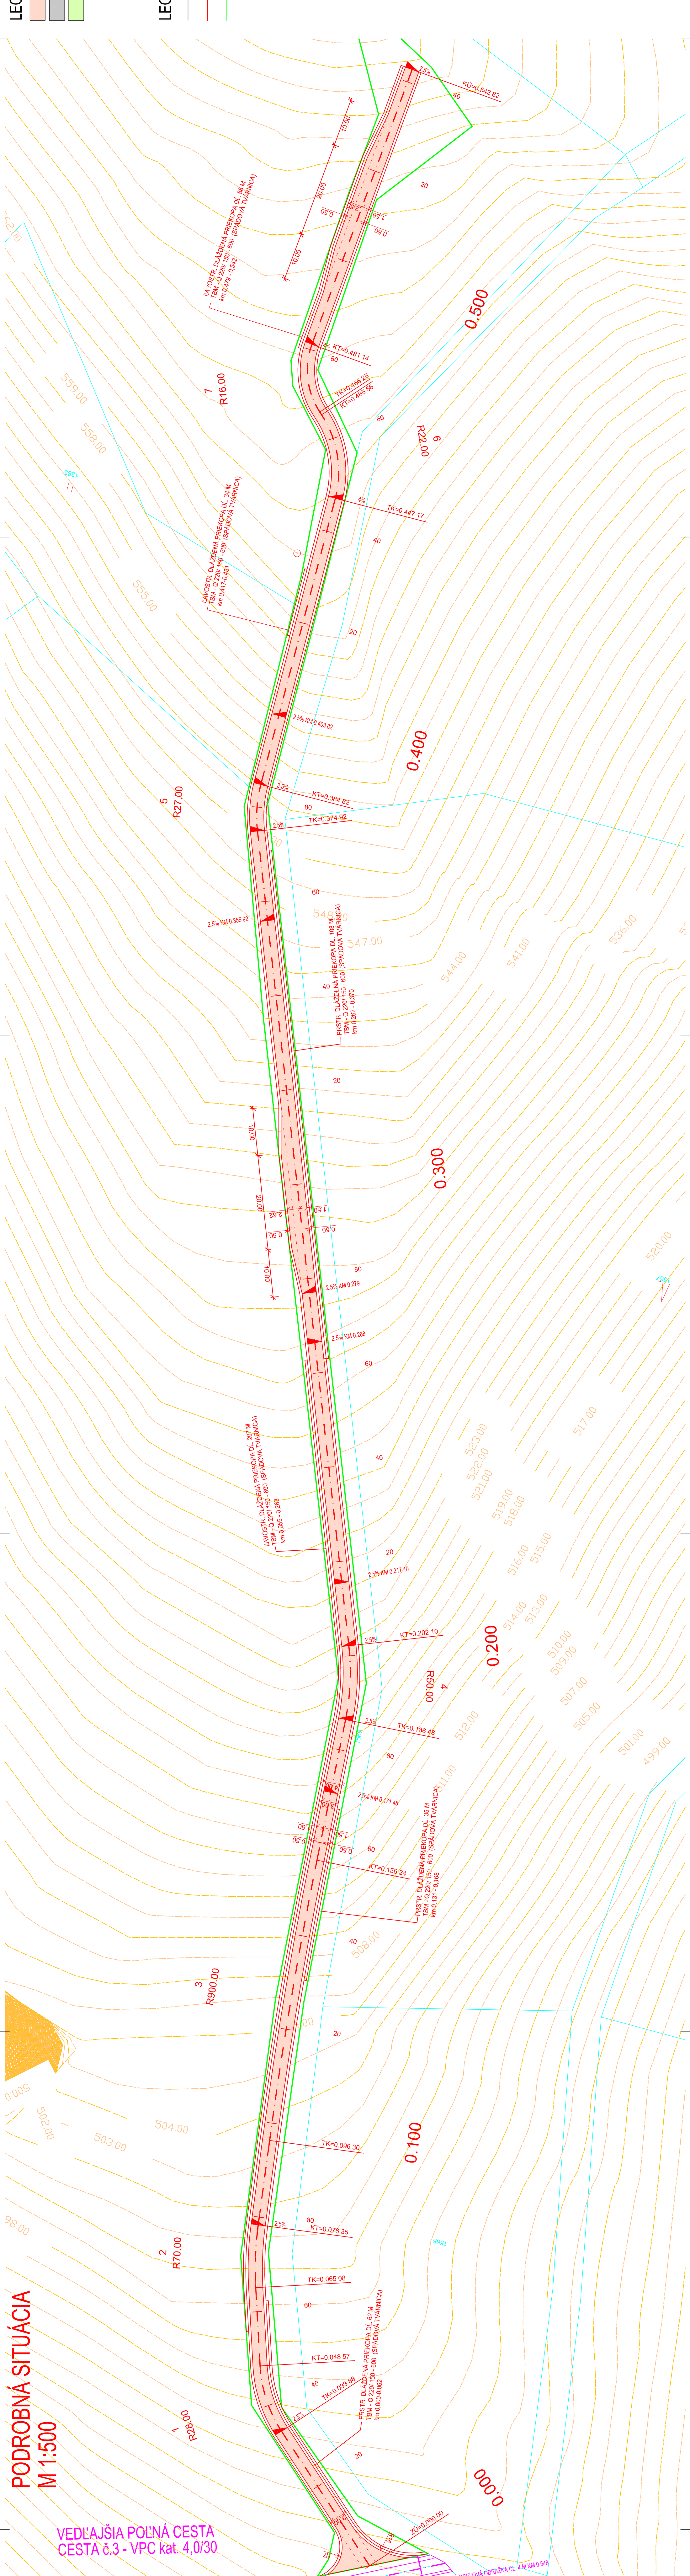

VEDĽAJŠIA POLNÁ CESTA  
 CESTA č.3 - VPC kat. 4,0/30

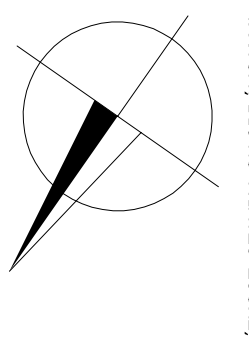

<b>DAQE s.r.o.</b> Univerzitná 14 421 908 047 87 pitonah@daqe.sk		STUŽENÍ DSP	KATASTRÁLNE ÚZEMIE: Lupašské Pázište
OBJEKT <b>VYBUDOVANIE POLNEJ CESTY NC6 V OBCI LOPUŠNÉ PAZITE</b>	PRÍLOHA <b>POLNÁ CESTA NC6</b>	SUPRAVA 02	DATA 8/2015
INVESTOR <b>Obec Lopašné Pázište, Lopašné Pázište č. 102, 023 36 pošta Račola</b>	PODROBNÁ SITUÁCIA	FORMÁT 7 x A4	SKYTOVÝ SYSTÉM S - JTSK 03
KRAJ: Žilinský ZODPOVEDNÝ PROJEKTANT Ing. Peter Vontš	OKRES: Kysacké Nové Mesto	FORMÁT 7 x A4	SKYTOVÝ SYSTÉM S - JTSK 03
VYPRACOVANÉ Ing. Peter Vontš	SUBORDINOVANÝ SYSTÉM S - JTSK 03	MIERA 1:500	