


# VYTYČOVACÍ VÝKRES M 1:1000

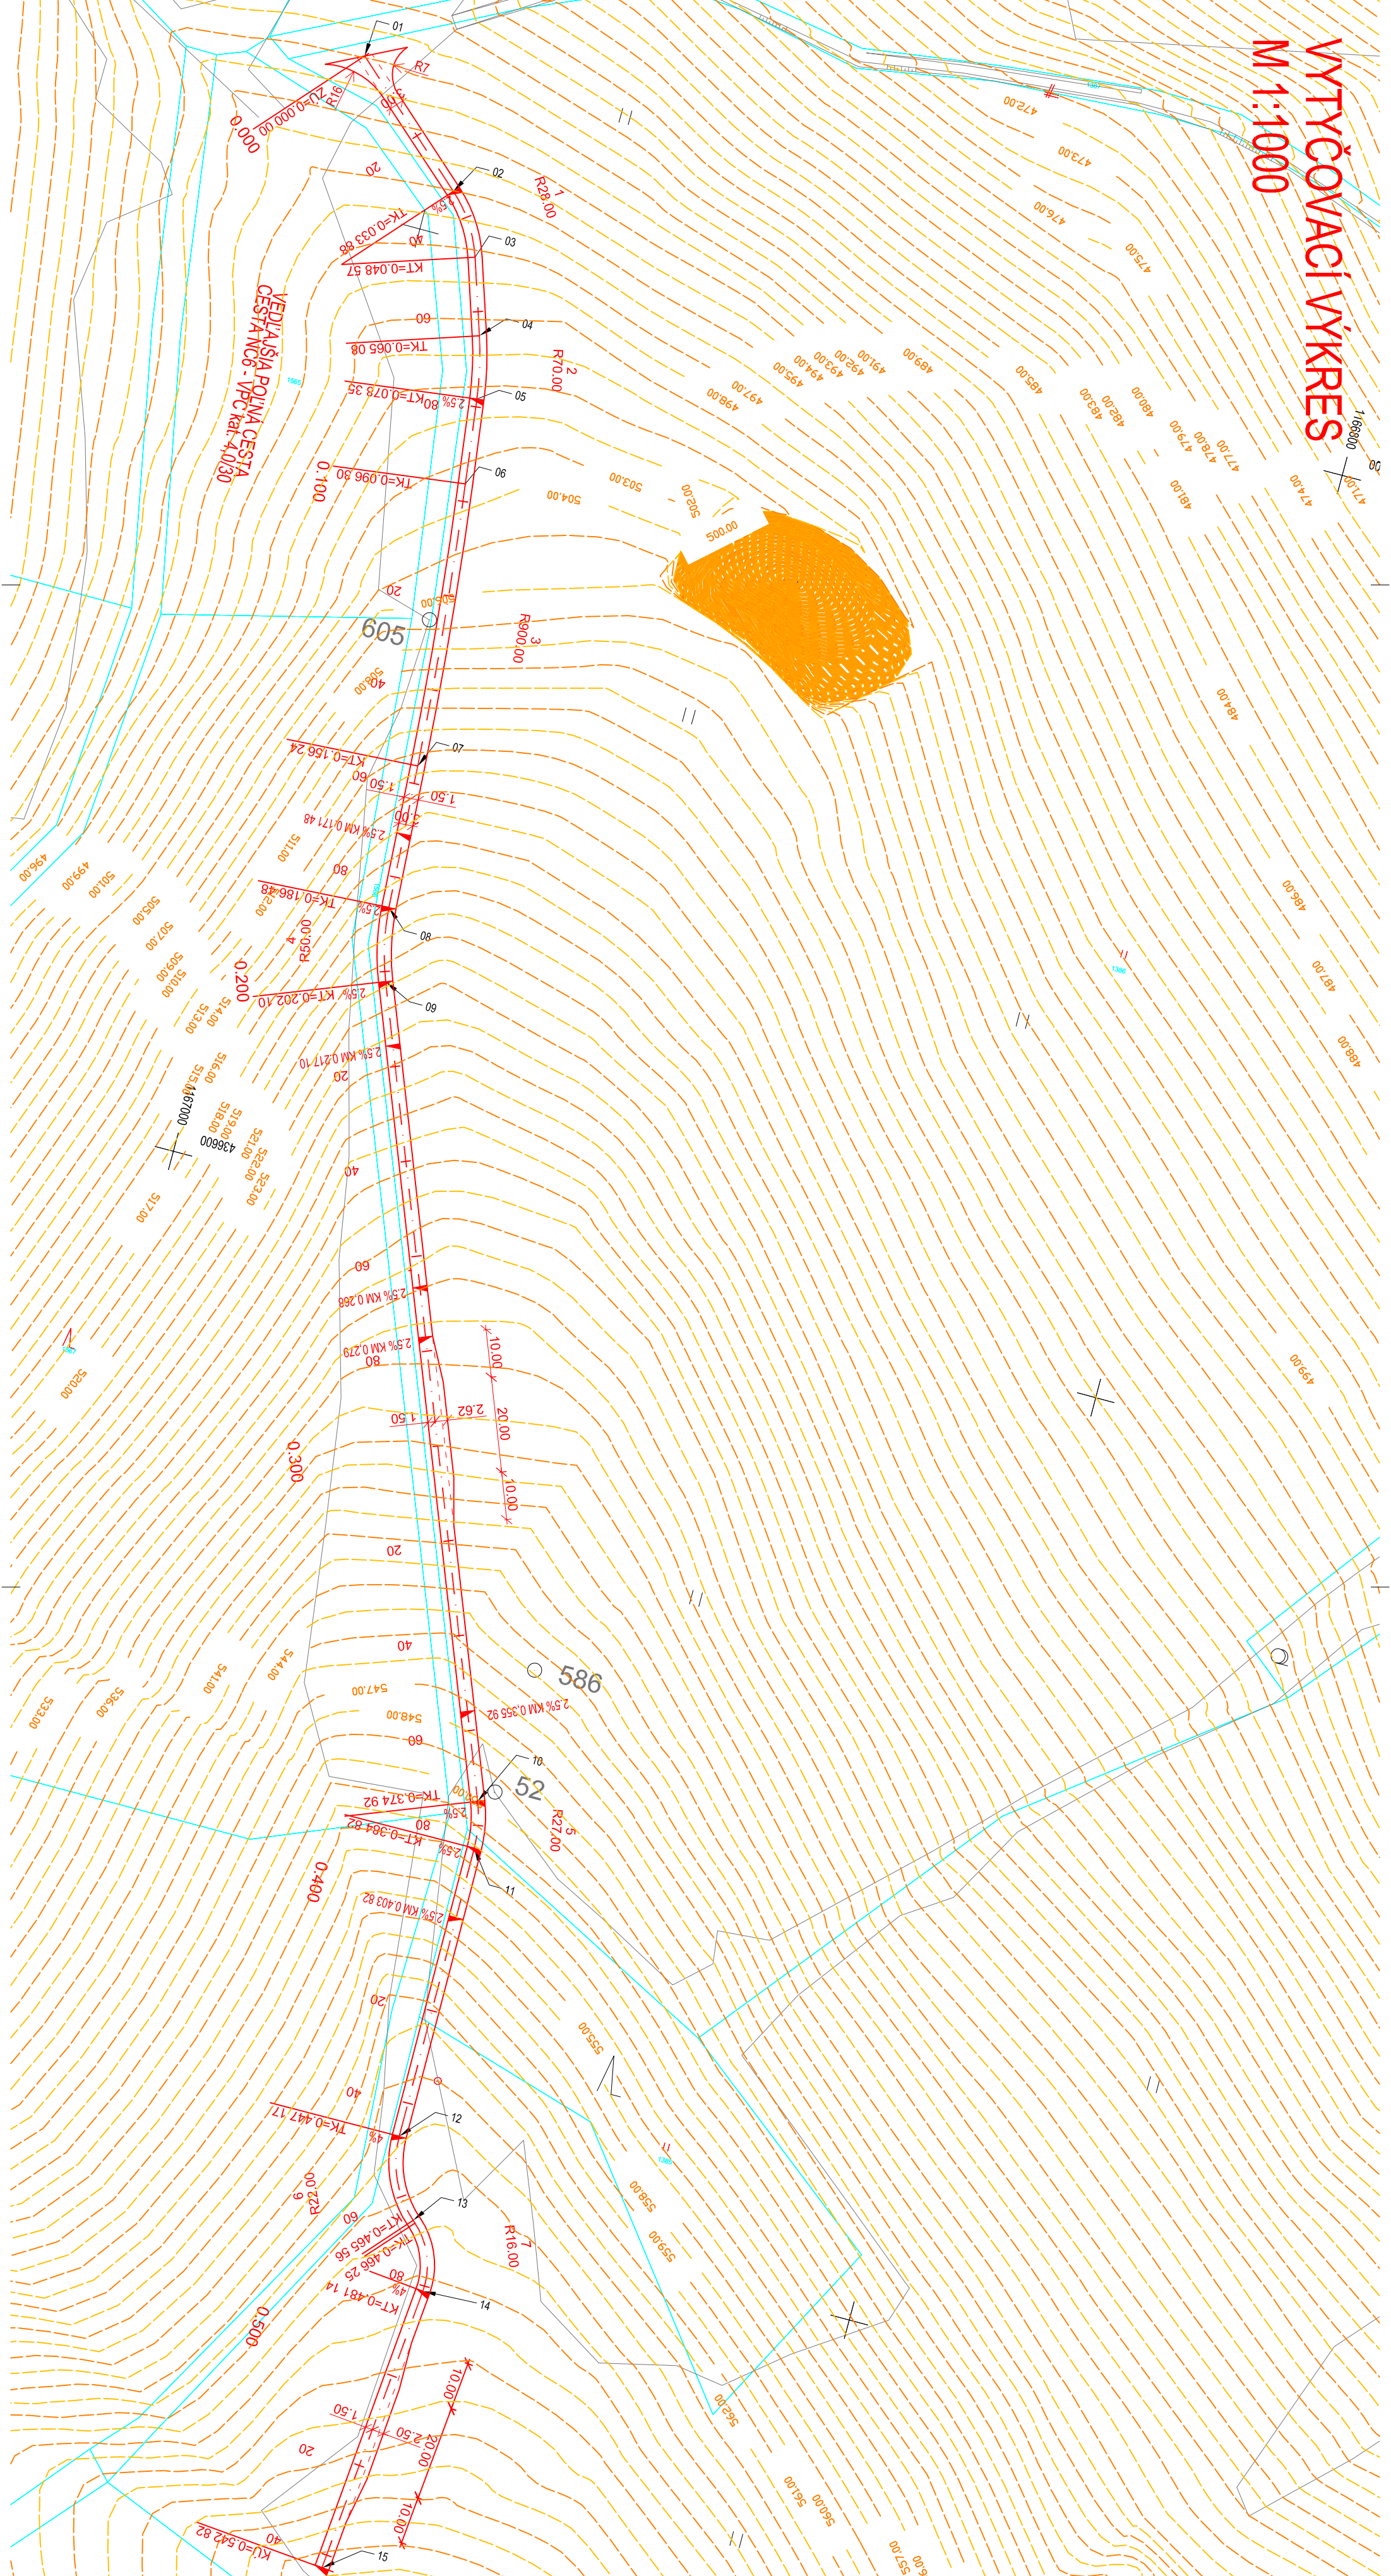


## LEGENDA ČIAR:

- HRANICE POZEMKOV STAV KN-C
- RIEŠENÁ STAVBA - POLNÁ CESTA

## TABUĽKA SÚRADNÍČ BODOV

Č. BODU	Y	X	Z
ZU=01	436620,51	1166767,97	490,49
TK=02	436695,26	1166790,56	494,48
KT=03	436697,31	1166802,71	496,66
TK=04	436692,17	1166818,40	499,11
KT=05	436579,26	1166831,33	501,05
TK=06	436576,99	1166849,14	503,28
KT=07	436571,38	1166898,80	512,15
TK=08	436699,56	1166938,99	518,05
KT=09	436696,22	1166954,18	521,09
TK=10	436503,27	1167151,13	550,35
KT=11	436501,41	1167124,79	552,43
TK=12	436501,01	1167187,15	564,00
KT=13	436493,66	1167203,42	565,71
TK=14	436487,67	1167217,23	567,15
KU=15	436483,33	1167278,67	0,00

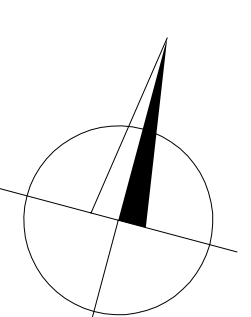

**POZNÁMKA:**  
PRED ZAHÁJENÍM STAVEBNÝCH PRÁČ JE NUTNÉ VYTYČIŤ VŠETKY PODZEMNÉ INŽINIERSKÉ SIEŤE V BLÍZKOSTI STAVBY ICH SPRÁVCAMI!!!

## VYBUDOVANIE POLNEJ CESTY NC6 V OBCI LOPUŠNÉ PAZIŤE

### POLNÁ CESTA NC6

### VYTYČOVACÍ VÝKRES

Obec Lopušné Pažite, Lopušné Pažite č. 102,  
023 56 pošta Kadotla

ZÁKAZKA	<b>VYBUDOVANIE POLNEJ CESTY NC6</b>			STUŽENÍ	ČÍSLO ZÁKAZY
OBJEKT	<b>V OBCI LOPUŠNÉ PAZIŤE</b>			DSP	
PRÍLOHA	<b>POLNÁ CESTA NC6</b>			SÚPRAVA	ČÍSLO PRÍLOHY
INVESTOR	<b>Obec Lopušné Pažite, Lopušné Pažite č. 102, 023 56 pošta Kadotla</b>			05	
KOÁU: Žilinský	OPRAC: Kysucké Nové Mesto	KATASTRÁLNE ÚZEMIE: Lopušné Pažite	DATEM: 8/2015	FORMÁT: 4 X A4	MIERKA: 1:1000
ZODPOVEDNÝ PROJEKTANT	Ing. Peter Voniš	KONTROLOVAL	Ing. Martin Pilonák, PhD.		
VYPRACOVÁVAL	Ing. Peter Voniš	SÚPRAVNÝ SYSTÉM	S - JTSK 03	VÝŠKOVÝ SYSTÉM	B.p.v.