


**POZDĹŽNY PROFIL NC6
 VEDĽAJŠIA POLNÁ CESTA
 KATEGÓRIA VPC 4,0/30
 M 1:1000/100**

SKLONOVÉ POMERY

KÓTY NIVELETY
 KÓTY TERÉNU
 HRUBKA KONŠTRUKCIE
 VOZOVKY-AC KRYT:
 440 mm

KÓTY NIVELETY
 KÓTY POUVODNEJ NIVELETY
 KÓTY POVODNEHO TERÉNU
 KÓTY TERÉNU
 ZROVNÁVACIA ROVINA
 STANIČENIE v km
 SMEROVÉ POMERY
 HLAVNÉ BODY

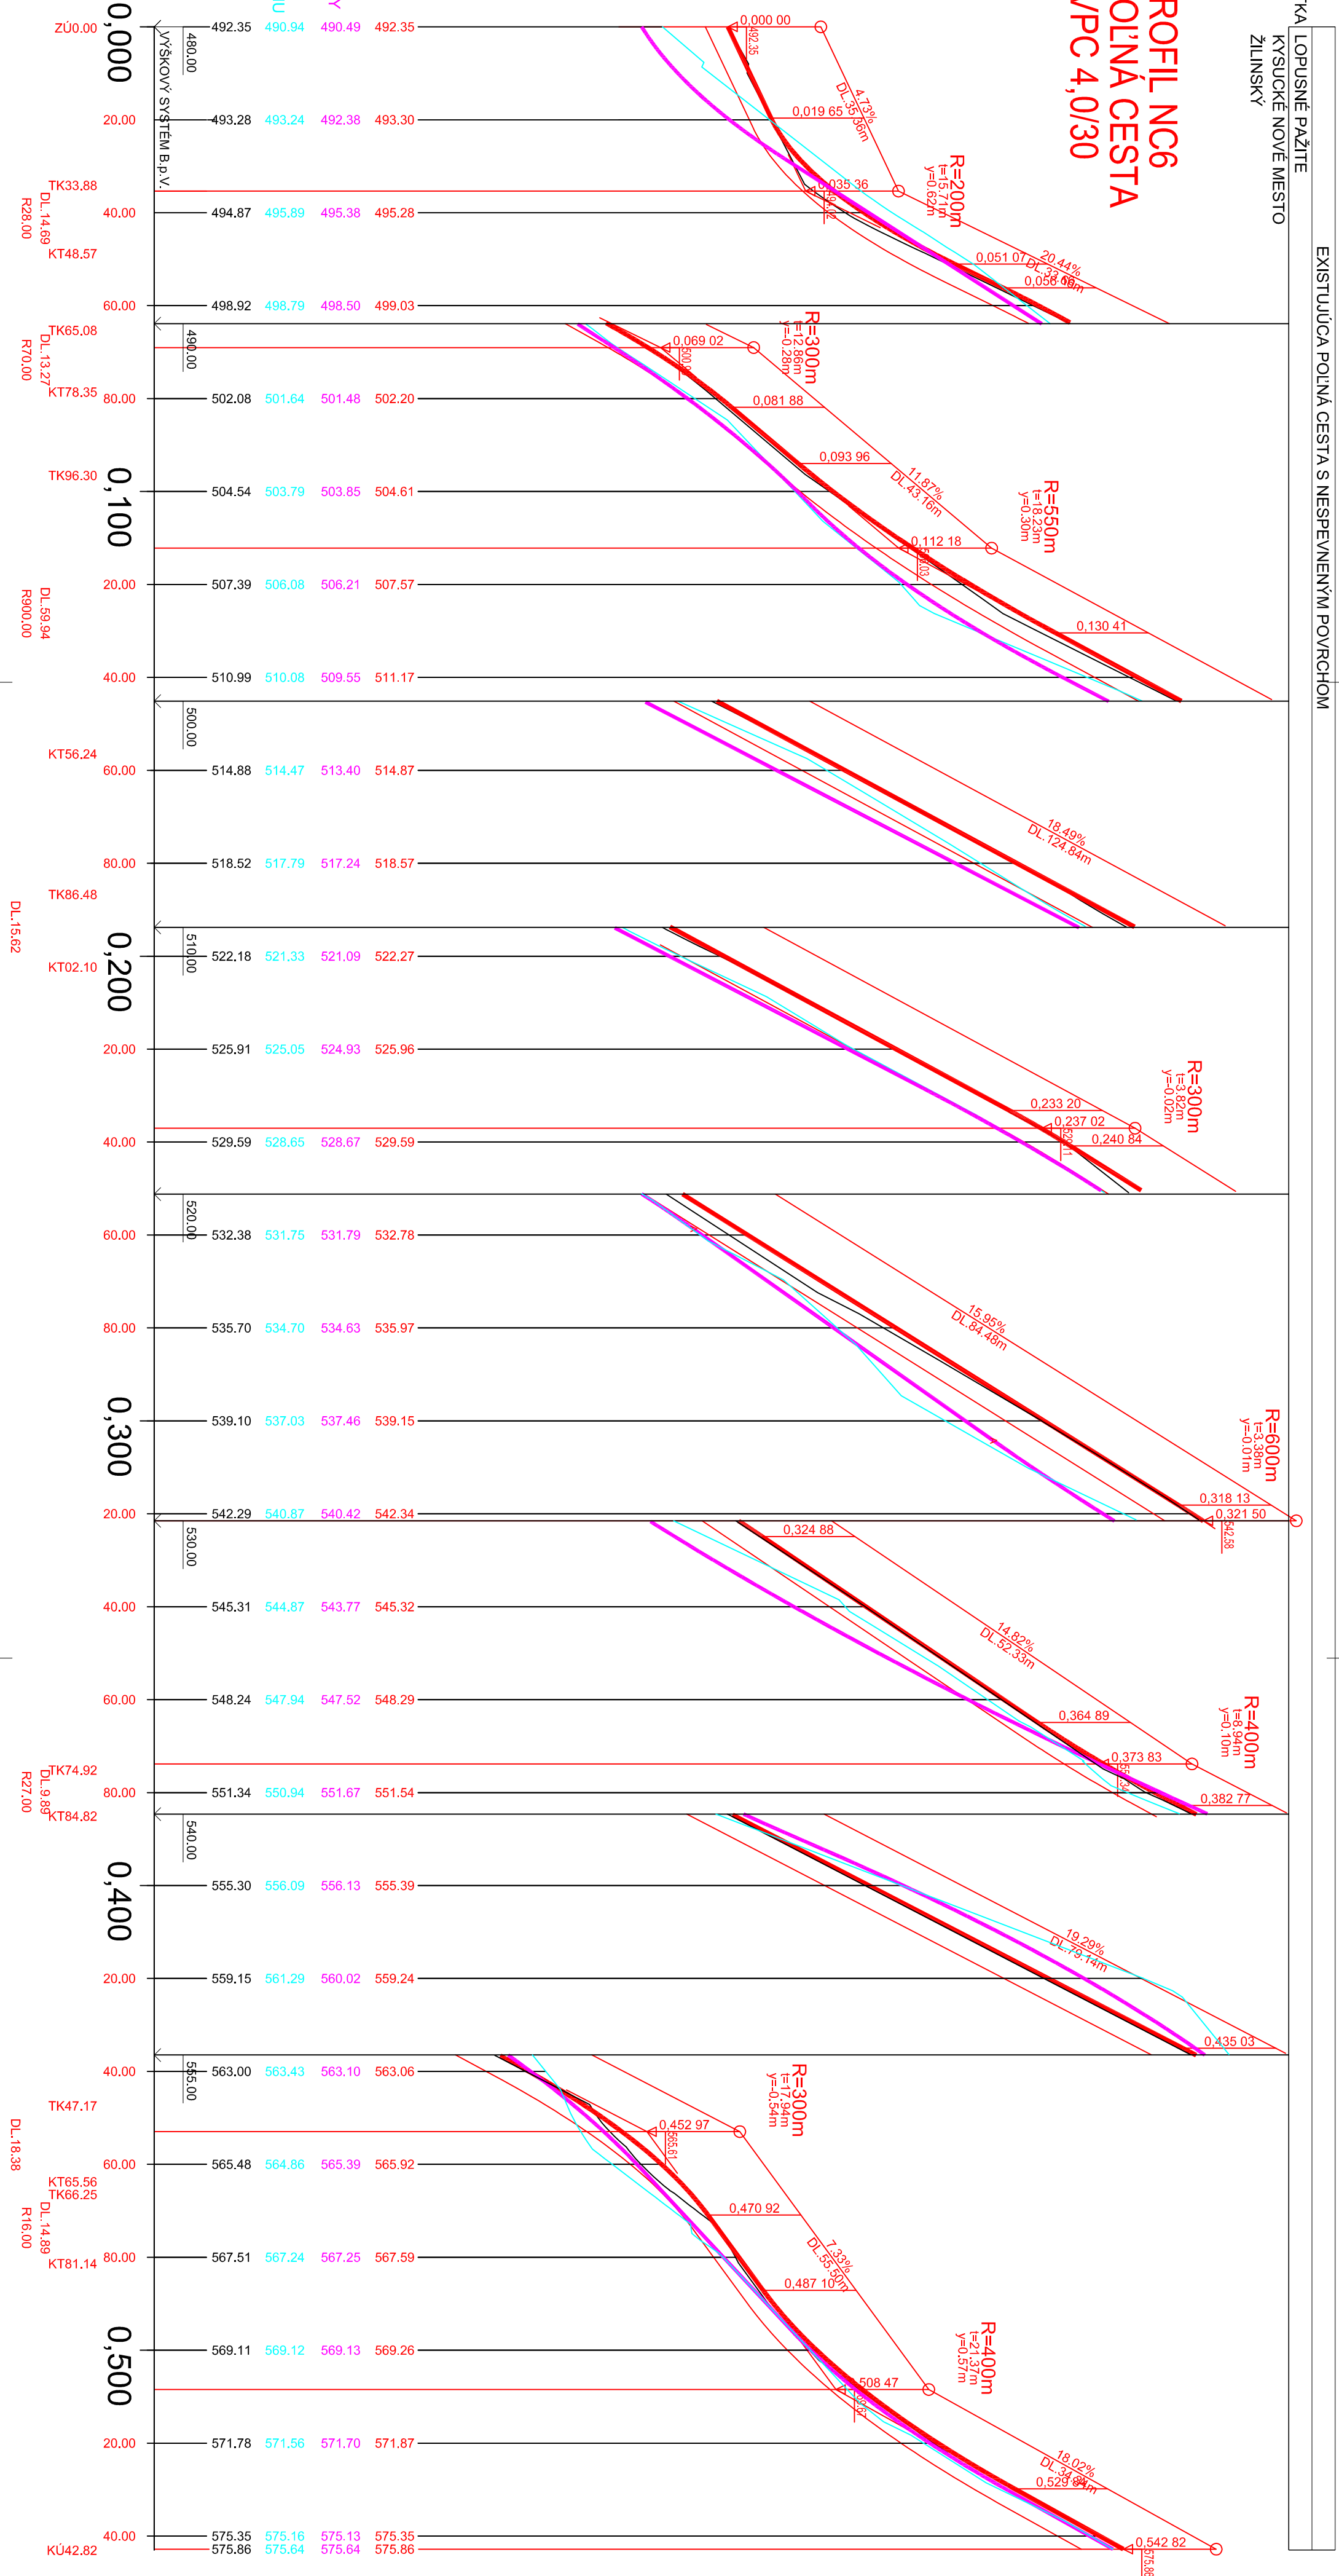

POZNÁMKA:
 PRED ZAHÁJENÍM STAVEBNÝCH PRÁČ JE NUTNÉ VYTYČIŤ VŠETKY PODZEMNÉ INŽINIERSKE SIEŤE V BLIŽKOSTI STAVBY ICH SPRÁVACMI!

ZÁKAZKA		VYBUDOVANIE POJNEJ CESTY NC6		DAQE s.r.o.	
OBJEKT		POLNÁ CESTA NC6		Univerzitná 25, 010 08 Žilina +421 908 047 197 pflonak@dqe.sk	
PRÍLOHA		POZDĹŽNY PROFIL - ROZDIELOVÝ VÝKRES		03	
INVESTOR		Obec Lopušné Pazite, Lopušné Pazite č. 102, 023 36 pošta Radodľa		STUPEN DSP	
KRAJ		KRAJ: Žilinský		ČÍSLO ZÁKAZKY	
ZODPOVEDNÝ PROJEKTANT		KONTROLOVAL		DÁTUM	
Ing. Peter Voniš		Ing. Martin Pflonák, PhD.		9/2016-1	
VYPRACOVANÉ		SÚRADNICOVÝ SYSTÉM		FORMÁT	
Ing. Peter Voniš		S-JTSK 03		4 x A4	
		VÝŠKOVÝ SYSTÉM		MIERKA	
		B.P.V.		1:1000/100	