


VYTYČOVACÍ VÝKRES

M 1:1000

1:168800

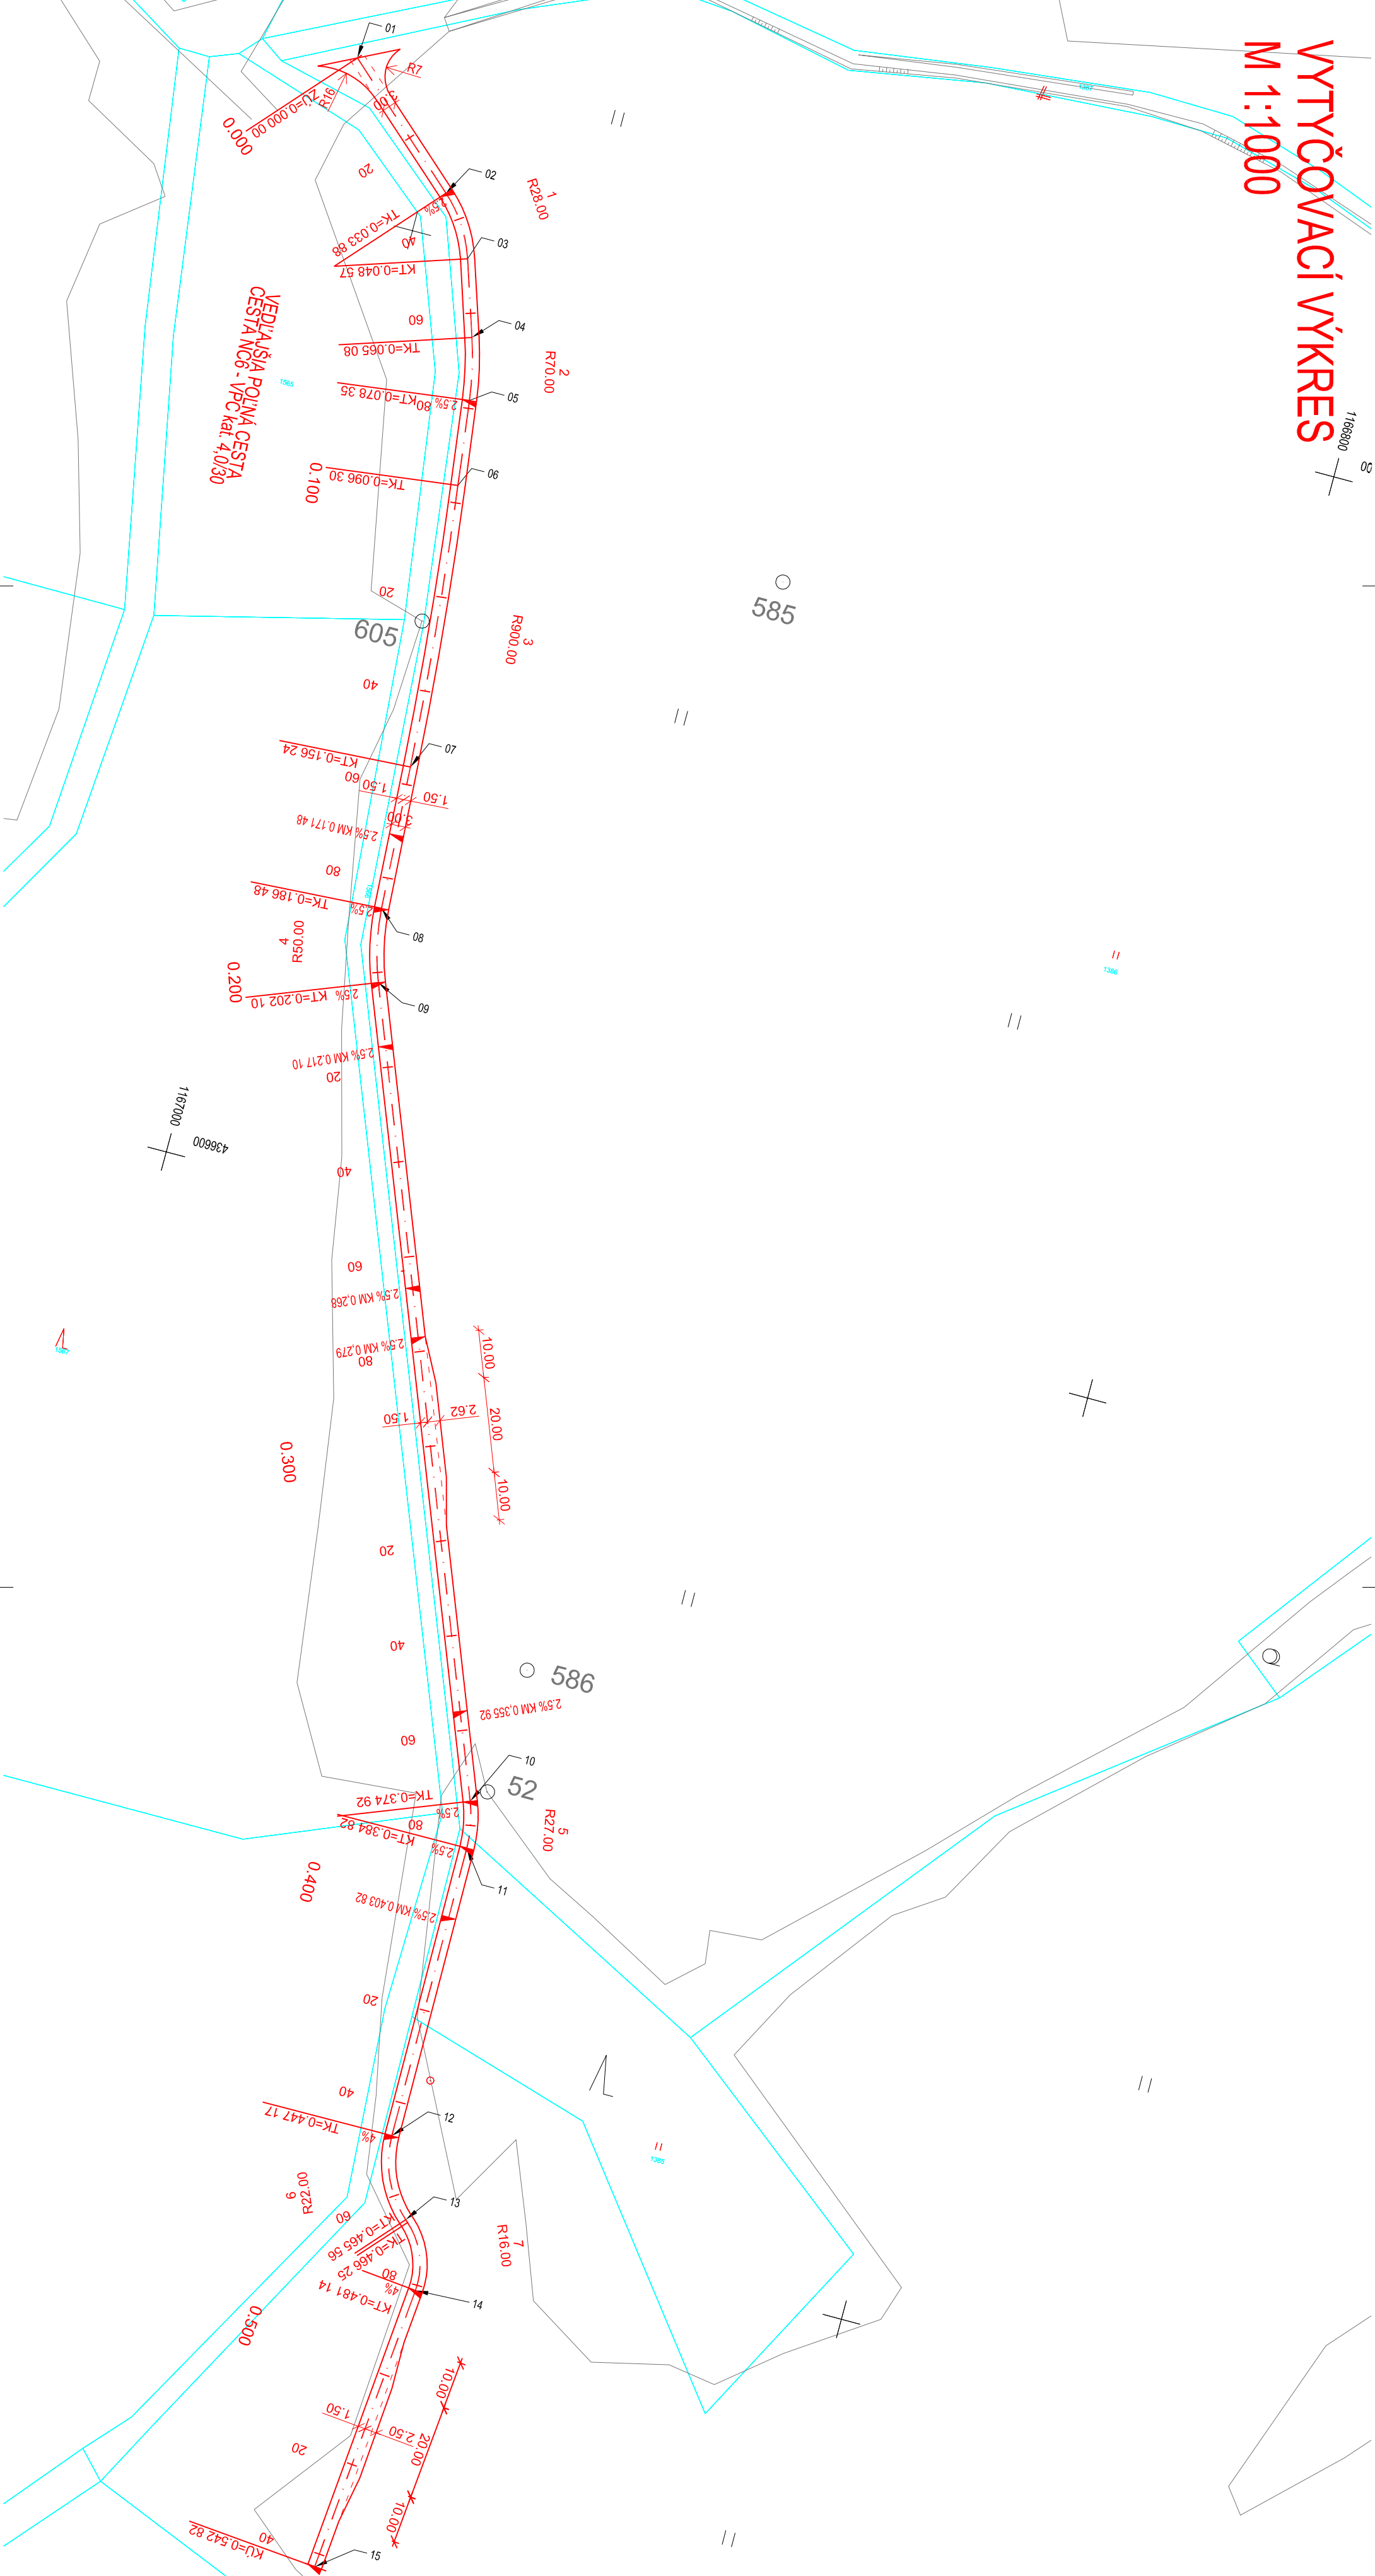

LEGENDA ČIAR:

- HRANICE POZEMKOV STAV/KM-C
- RIEŠENÁ STAVBA - POLNÁ CESTA

TABLÍKA SÚRADNÍČ BODOV

Č. BODU	Y	X	Z
ZU=01	436620.51	1166767.97	492.35
TK=02	436595.26	1166790.56	494.46
KT=03	436597.31	1166802.71	496.74
TK=04	436592.17	1166818.40	499.97
KT=05	436579.26	1166831.33	501.99
TK=06	436576.99	1166849.14	504.15
KT=07	436571.38	1166808.80	514.17
TK=08	436593.96	1166938.99	519.77
KT=09	436566.22	1166954.18	522.68
TK=10	436503.27	1167151.13	550.63
KT=11	436501.41	1167247.79	552.46
TK=12	436501.01	1167187.15	564.24
KT=13	436493.86	1167203.42	566.54
TK=14	436487.87	1167217.23	567.67
KU=15	436483.33	1167278.67	575.86

POZNÁMKA:

PRED ZAHÁJENÍM STAVBEVNÝCH PRÁČ JE NUTNÉ VYTYČIŤ VŠETKÝ PODZEMNÉ INŽINIERSKÉ SIEŤE V BLÍZKOSTI STAVBY ICH SPRÁVOCNAMI!!!

VYBUDOVANIE POLNEJ CESTY NC6 V OBCI LOPUŠNÉ PAZITE

POLNÁ CESTA NC6

VYTYČOVACÍ VÝRES

Obec Lopušné Pazite, Lopušné Pazite č. 102, 023 36 pošta Radolfa

ZAKÁZKA	VYBUDOVANIE POLNEJ CESTY NC6 V OBCI LOPUŠNÉ PAZITE			 DAQE s.r.o. Univerzitná 25, 010 08 Žilina +421 908 047 197 piftonak@daqe.sk		
OBJEKT	POLNÁ CESTA NC6			STUŽENÍ		
PRÍLOHA	VYTYČOVACÍ VÝRES			ČÍSLO ZÁKAZKY		
INVESTOR	Obec Lopušné Pazite, Lopušné Pazite č. 102, 023 36 pošta Radolfa			DSP		
KVAL. ZHŤASŤ	Ing. Peter Vorňš			KATASTRÁLNE ÚZEMIE: Lonská Páňba		
ZODPOVEDNÝ PROJEKTANT	Ing. Peter Vorňš			DATUM		
VYPRACOVÁVAL	Ing. Peter Vorňš			7/2015		
KONTROLOVAL	Ing. Martin Pítonák, PhD.			FORMÁT		
SÚRADNICOVÝ SYSTÉM	S - JTSK 03			4 x A4		
VÝŠKOVÝ SYSTÉM	Bp.v.			MIERKA		
				1:1000		