

DRUH POVRCHU ÚZEMIA
 ÚZEMNÁ EVIDENČ. JEDNOTKA
 OKRES
 KRAJ

EXISTUJÚCA POĽNÁ CESTA S ASFALTOBETÓNOVÝM POVRCHOM
 LOPUSNÉ PAŽITE
 KYSUCKÉ NOVÉ MESTO
 ŽILINSKÝ

**POZDĹŽNY PROFIL
 VEDĽAJŠIA POĽNÁ CESTA
 KATEGÓRIA VPC 4,0/30
 M 1:1000/100**

KÓTY NAVRHovANEJ NIVELETY


KÓTY REALIZovANEJ CESTY

ZROVNÁVACIA ROVINA

STANIČENIE v km

SMEROVÉ POMERY

HLAVNÉ BODY

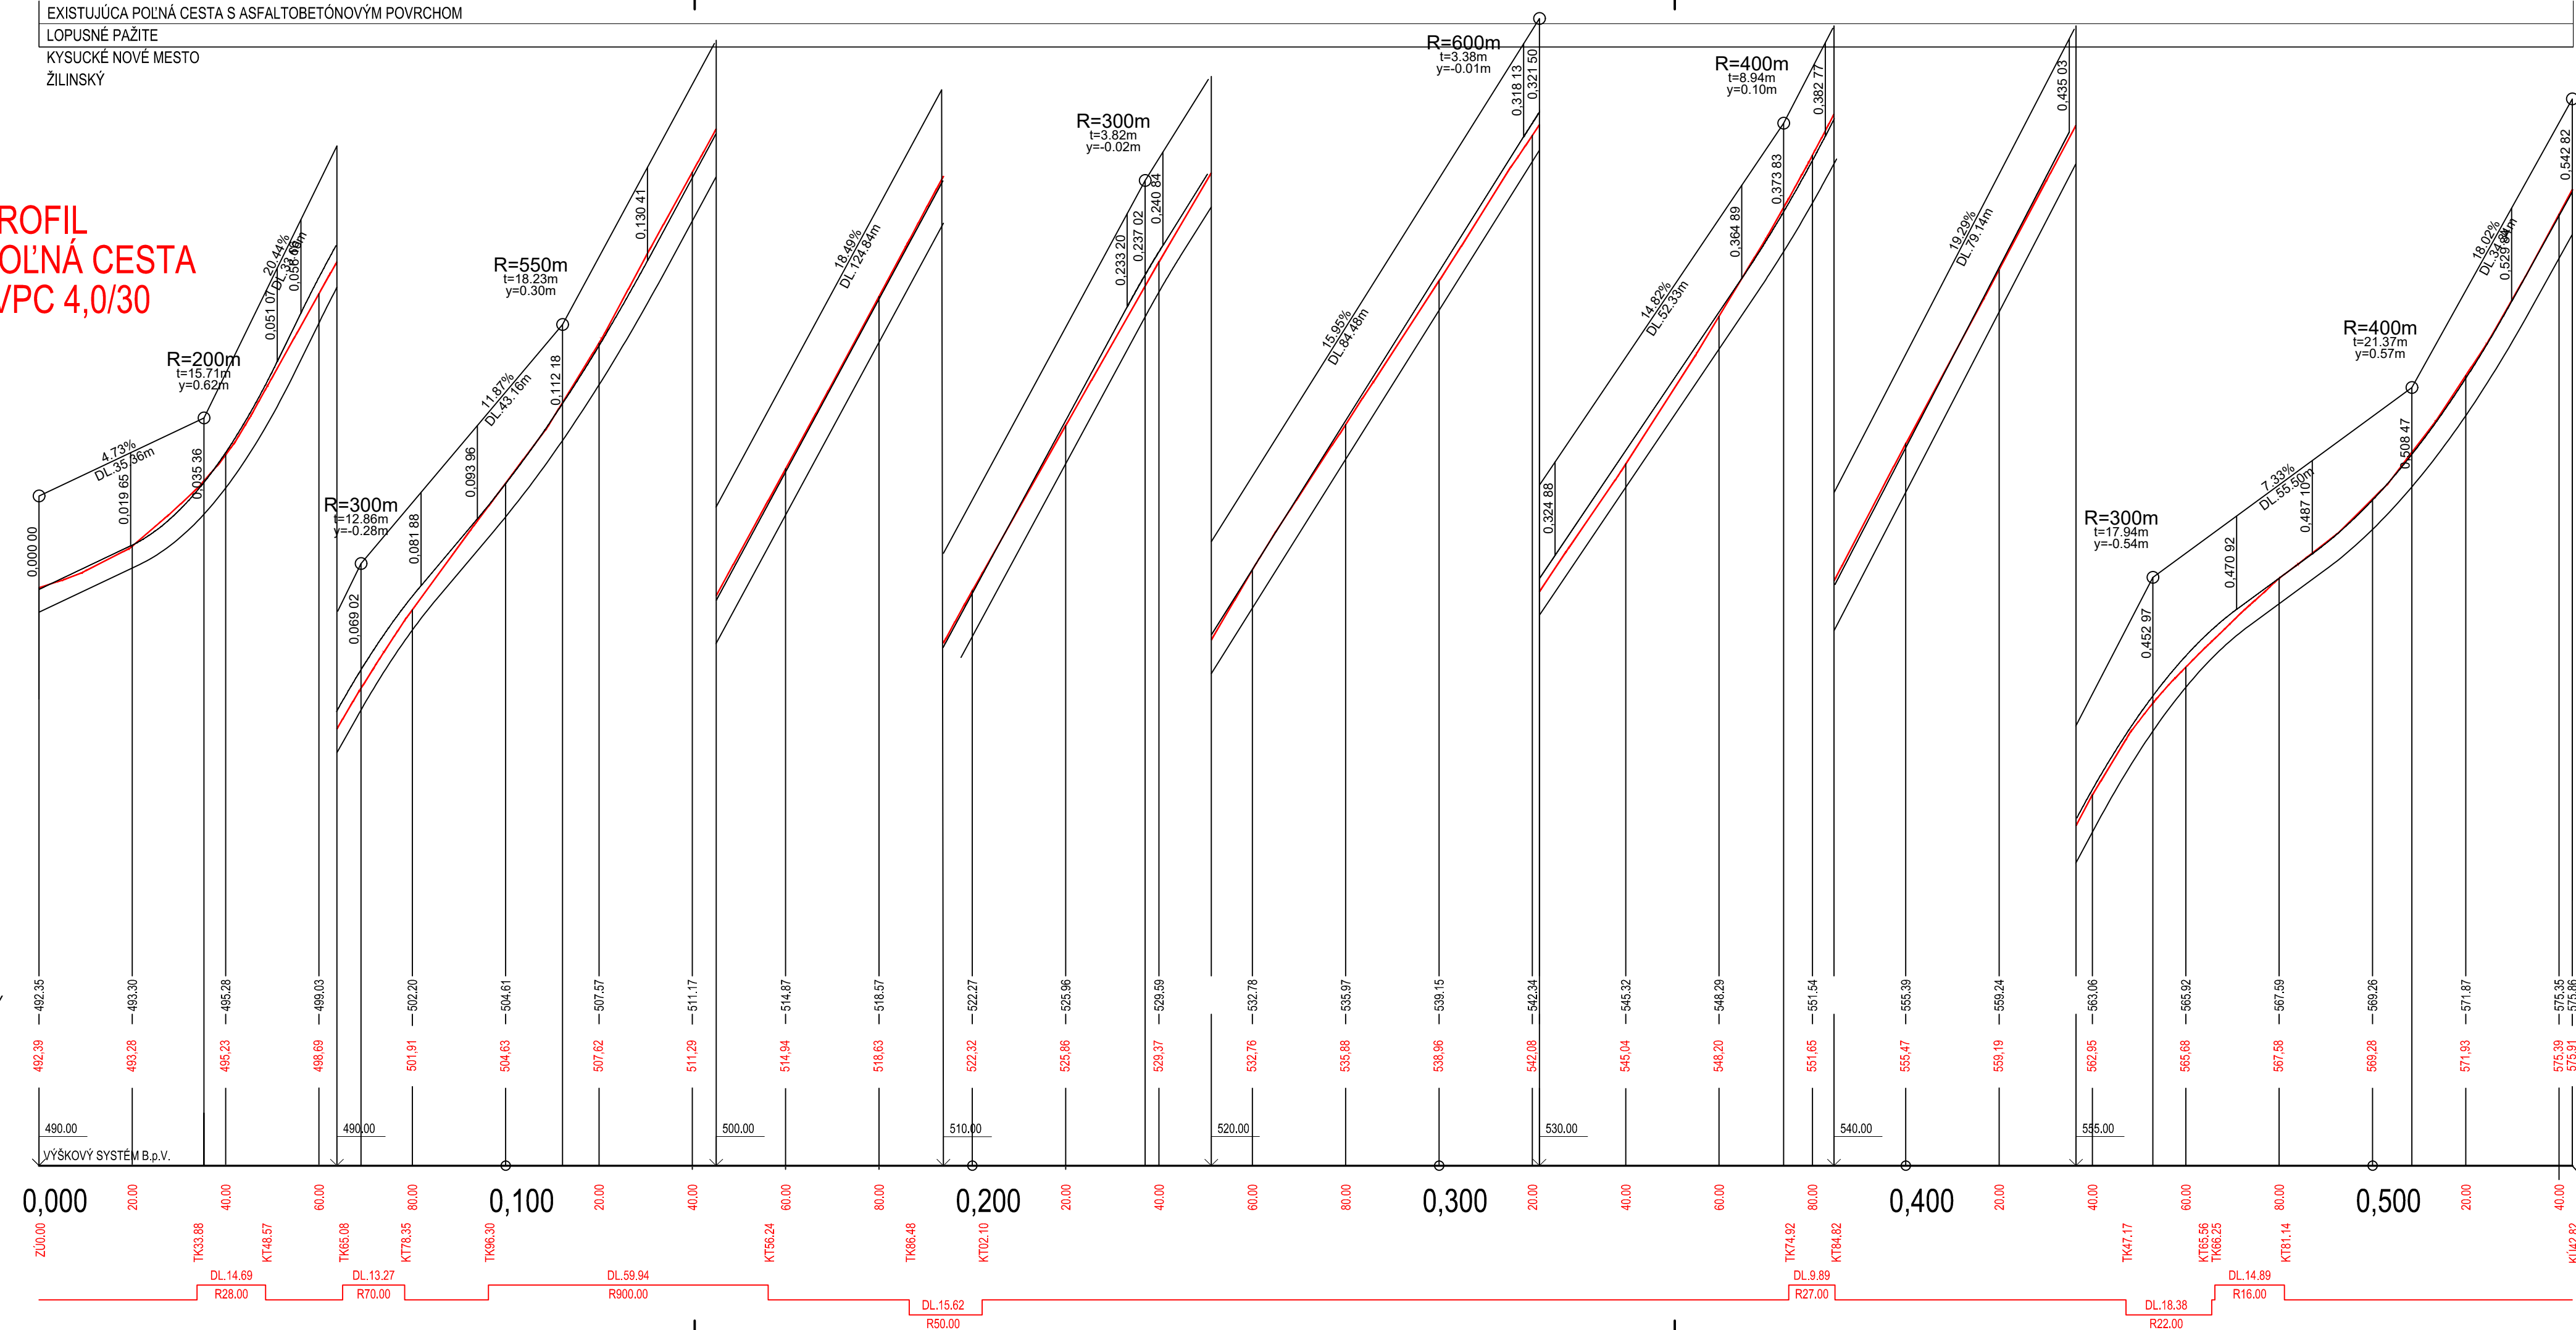

ZÁKAZKA: VYBUDOVANIE POĽNEJ CESTY NC6 V OBCI LOPUŠNÉ PAŽITE		 DAQE Slovakia s.r.o. Univerzitná 8498/25, 010 08 Žilina +421 908 047 197 pitonak@daqe.sk +421 904 274 782 vons.peter@gmail.com	
OBJEKT:	-		
PRÍLOHA:	POZDĹŽNY PROFIL		
OBJEDNÁVATEĽ PD: STAVEBNÁ MECHANIZÁCIA s.r.o., Bytčianska 123, 010 03 Žilina	ČÍSLO ZÁKAZKY:	17-73V	
KRAJ: ŽILINSKÝ	DÁTUM:	09/2017	
OKRES: KYSUCKÉ NOVÉ MESTO	STUPEŇ:	DSRS	
K.Ú.: LOPUŠNÉ PAŽITE	MIERKA:	1:1000/100	
AUTOR HLAVNÉHO OBJEKTU: ING. PETER VONŠ	ZODPOVEDNÝ PROJEKTANT: ING. PETER VONŠ	FORMÁT:	4xA4
ING. PETER VONŠ	ING. PETER VONŠ	ČÍSLO PRÍLOHY:	SÚPRAVA:
NAVRHOL - VYPRACOVAL: ING. PETER VONŠ	KONTRUROVAL: ING. LUKÁŠ ROLKO	04	