


**POZDĹŽNY PROFIL NC6  
 VEDĽAJŠIA POĽNÁ CESTA  
 KATEGÓRIA P 4,0/30  
 M 1:1000/100**

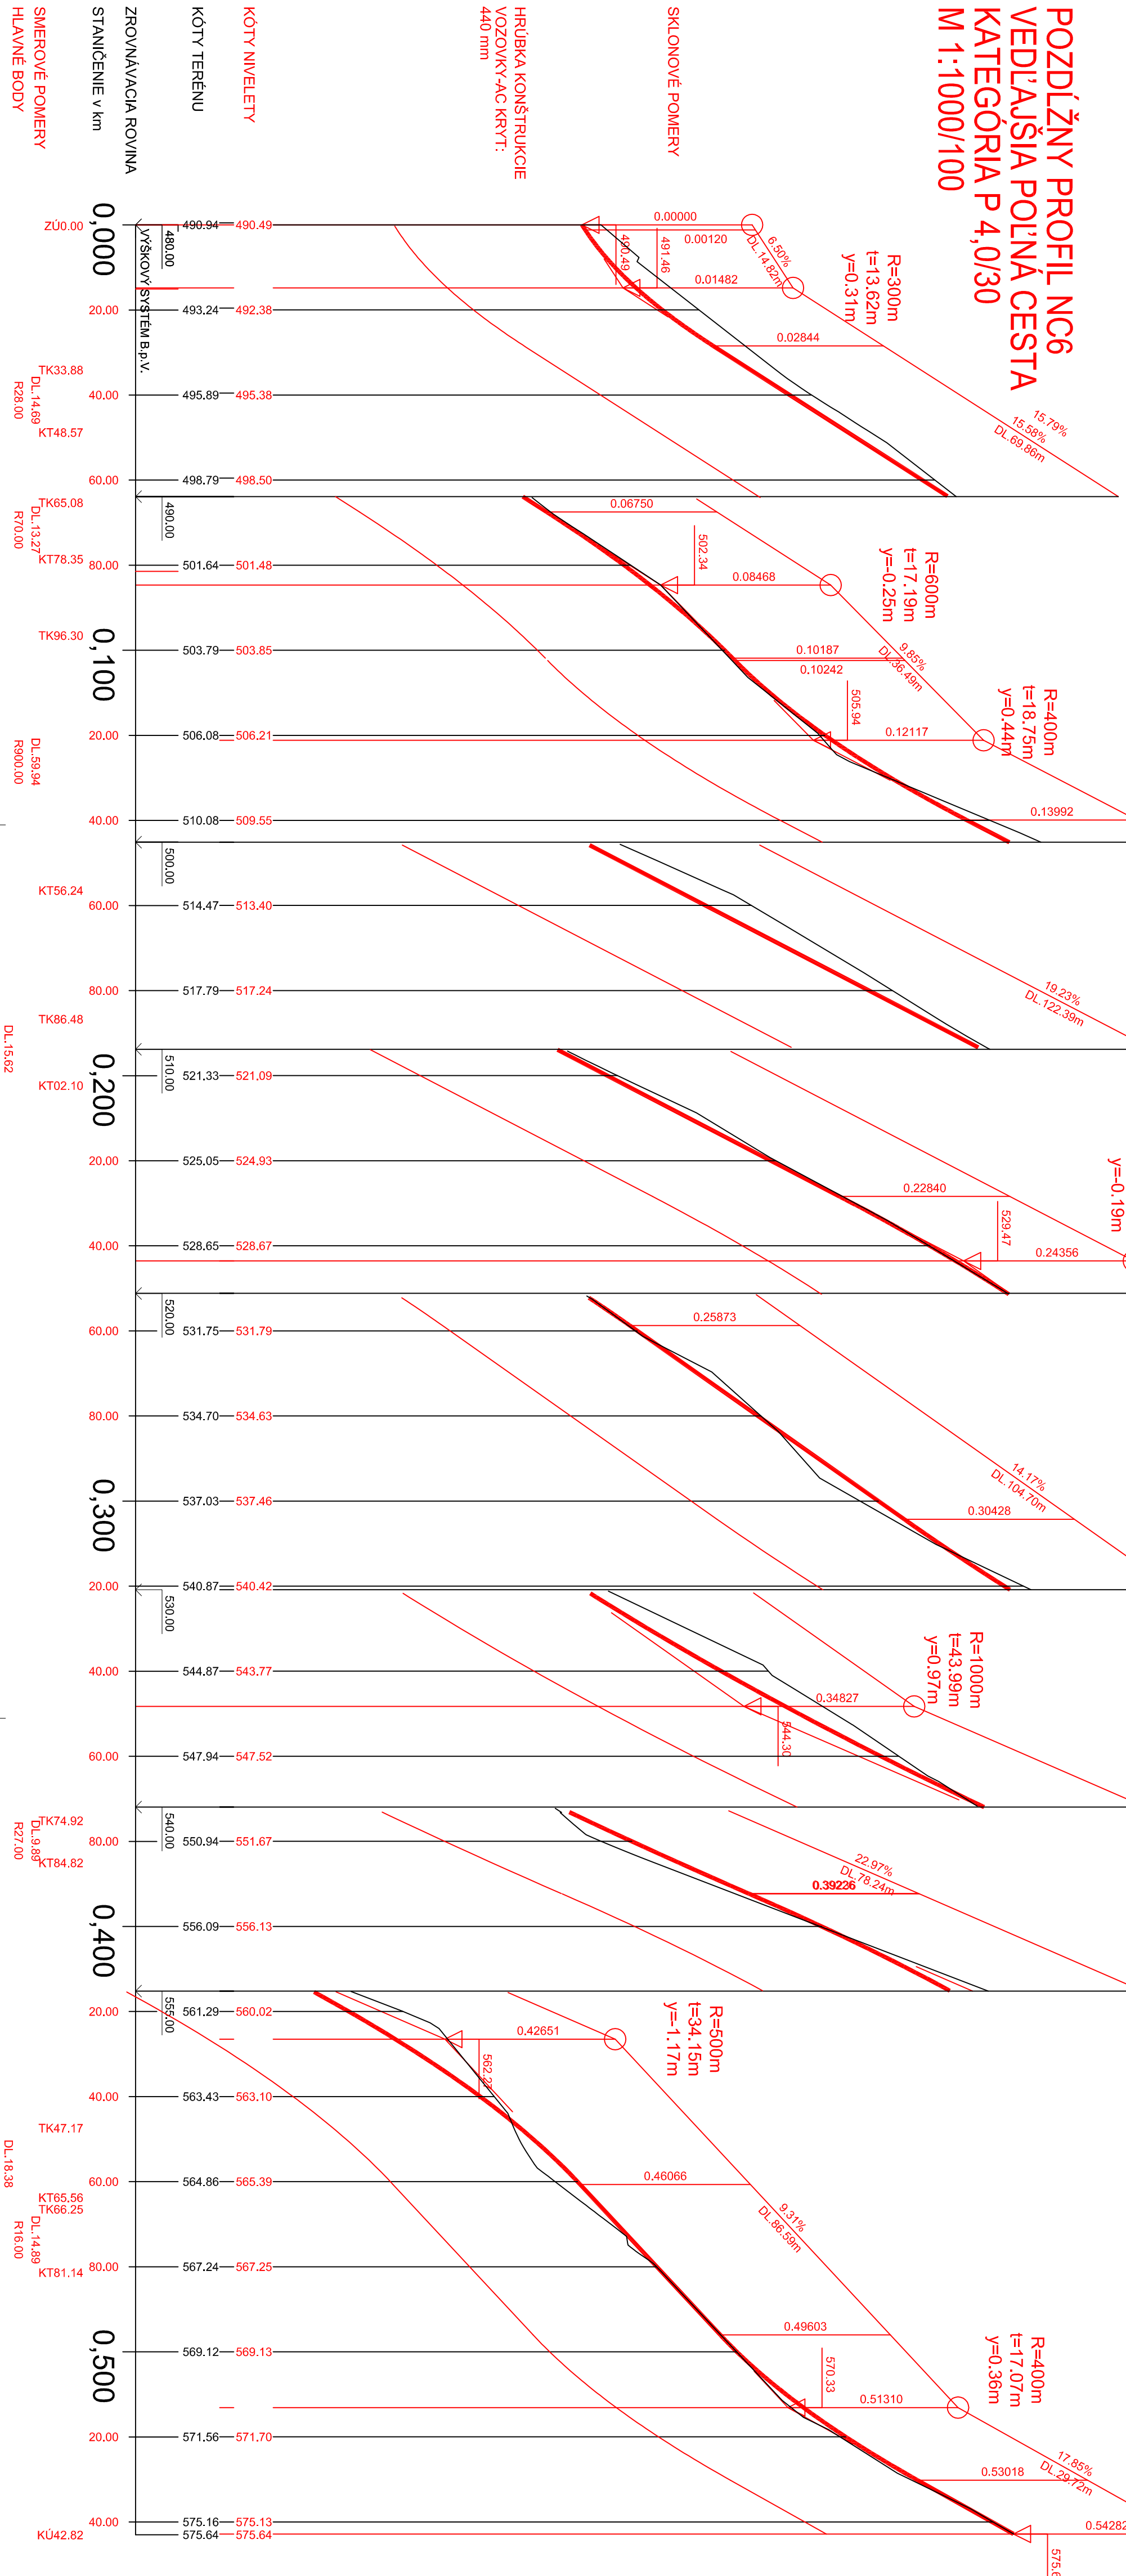

HRUBKA KONŠTRUKCIE  
 VOZOVKY-AC. KRYT:  
 440 mm

SKLONOVÉ POMERY

KÓTY NIVELETY  
 KÓTY TERÉNU

ZROVNÁVACIA ROVINA  
 STANIČENIE v km

SMEROVÉ POMERY  
 HLAVNÉ BODY

**POZNÁMKA:**  
 PRED ZAHÁJENÍM STAVEBNÝCH PRÁČ JE NUTNÉ VYTYČIŤ VŠETKY PODZEMNÉ INŽINIERSKE SIEŤE V BLIŽKOSTI STAVBY ICH SPRÁVACMI!

<p>ZAKÁZKA  <b>VBUDOVANIE POĽNEJ CESTY NC6                  V OBCI LOPUŠNÉ PAZITE</b></p>		<p>DAQE s.r.o.                  Univerzitná 25, 010 08 Žilina                  +421 908 047 197                  plonik@daqe.sk</p>	
<p>OBJEKT                  POĽNÁ CESTA NC6</p>	<p>PRÍLOHA                  POZDĹŽNY PROFIL</p>	<p>INVESTOR                  Obec Lopušné Pazite, Lopušné Pazite č. 102,                  023 36 pošta Radodľa</p>	<p>STUPEŇ                  DSP</p>
<p>KRAJ: Žilinský</p>	<p>OKRES: Kysucké Nové Mesto</p>	<p>KATASTRÁLNE ÚZEMIE: Lopušné Pazite</p>	<p>ČÍSLO ZAKÁZKY                  -</p>
<p>ZODPOVEDNÝ PROJEKTANT                  Ing. Peter Voňš</p>	<p>KONTROLOVAL                  Ing. Martin Píroňák, PhD.</p>	<p>DATEM                  8/2015</p>	<p>FORMÁT                  4 x A4</p>
<p>VYPRACOVÁV                  Ing. Peter Voňš</p>	<p>SURADNICOVÝ SYSTÉM                  S-JTSK 03</p>	<p>VÝŠKOVÝ SYSTÉM                  B.P.V.</p>	<p>ČÍSLO PRÍLOHY                  03</p>
<p>MIERKA                  1:1000/100</p>			