


**POZDÍŽNY PROFIL NC6
 VEDLAJŠIA POLNÁ CESTA
 KATEGÓRIA VPC 4,0/30
 M 1:1000/100**

SKLONOVÉ POMERY

KÓTY NIVELETY
 KÓTY TERÉNU
 HRUBKA KONŠTRUKCIE
 VOZOVKY-AC KRYTÍ:
 440 mm

KÓTY NIVELETY
 KÓTY TERÉNU
 ZROVNÁVACIA ROVINA
 STANIČENIE v km
 SMEROVÉ POMERY
 HLAVNÉ BODY

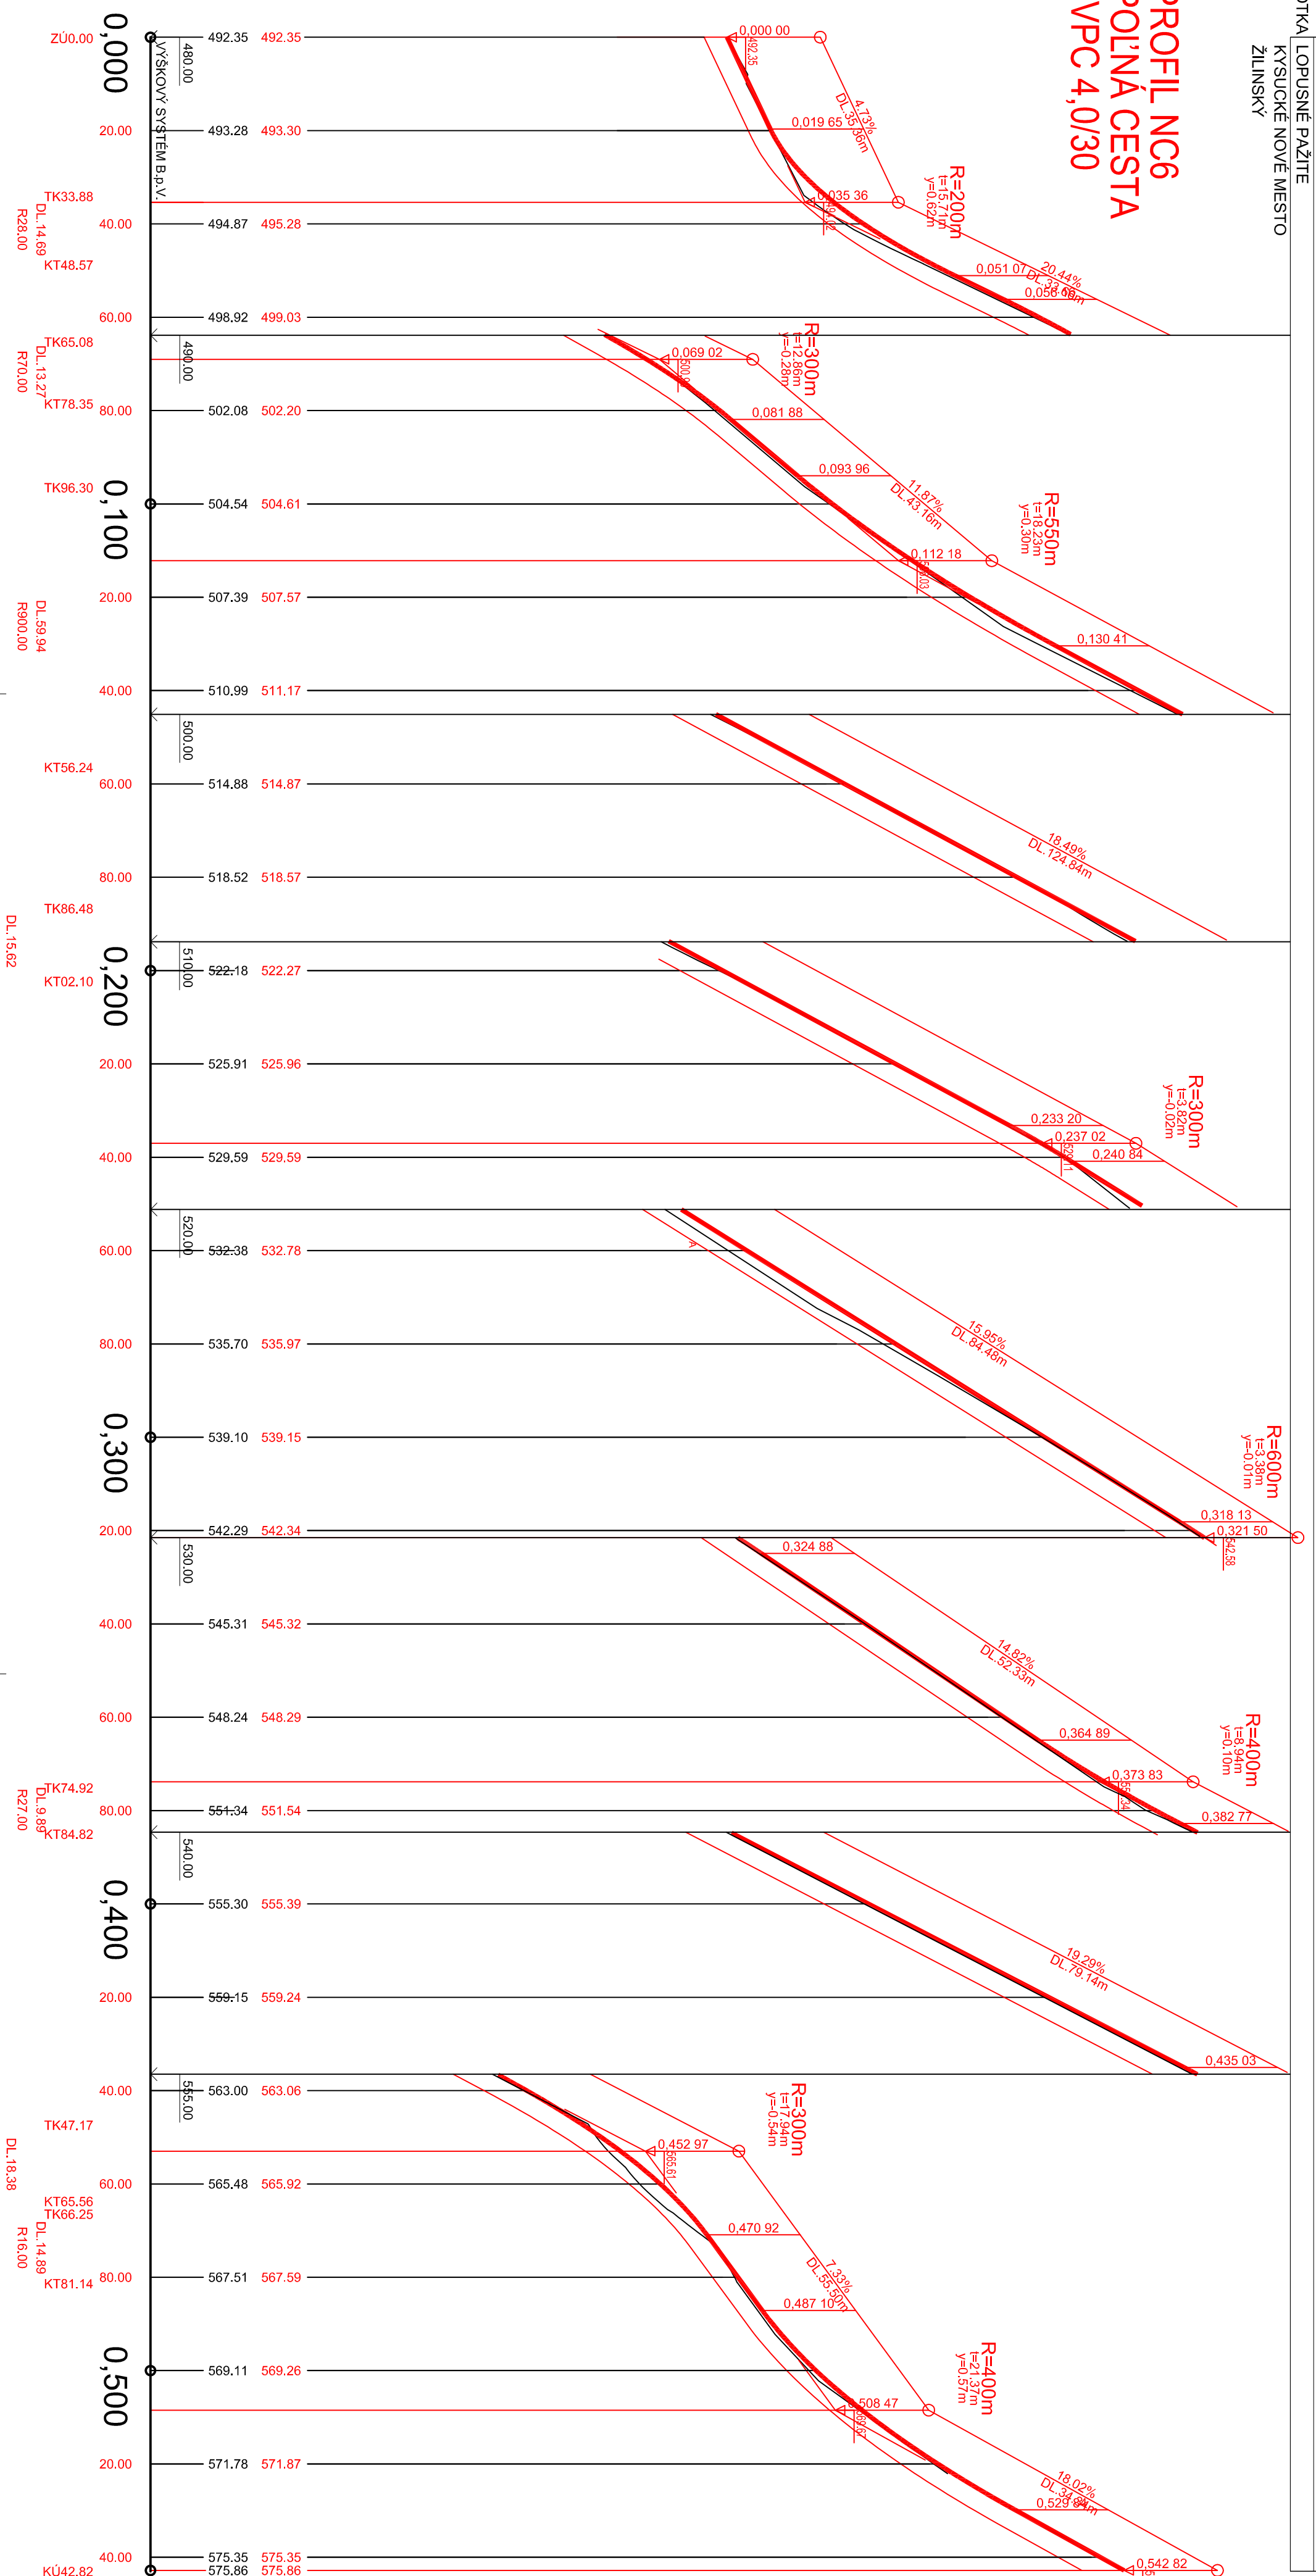

POZNÁMKA:
 PRED ZAHÁJENÍM STAVEBNÝCH PRÁČ JE NUTNÉ VYTYČIŤ VŠETKY PODZEMNÉ INŽINIERSKE SIEŤE V BLÍZKOSTI STAVBY ICH SPRÁVCAMI!!!

**VYBUDOVANIE POJNEJ CESTY NC6
 V OBCI LOPUŠNÉ PAZITE**

POLNÁ CESTA NC6

POZDÍŽNY PROFIL - OPRAVA

ZAKÁZKA	INVESTOR	PRÍLOHA	STUPEŇ	ČÍSLO ZAKÁZKY
VYBUDOVANIE POJNEJ CESTY NC6 V OBCI LOPUŠNÉ PAZITE	Obec Lopušné Pazite, Lopušné Pazite č. 102, 023 36 pošta Radodľa	POZDÍŽNY PROFIL - OPRAVA	DSP	
OBJEKT	KRAJ: Žilinský	KONTROLOVAL	DÁTUM	FORMÁT
	OKRES: Kysucké Nové Mesto	Ing. Martin Píroňák, PhD.	9/2016-1	4 x A4
	KRAJ: Žilinský	VYPRACOVANÉ	ING. PEĽIEŤ VOŇŠ	
	ZODPOVEDNÝ PROJEKTANT	Ing. Peleť Voňš		
	VYPRACOVANÉ	Ing. Peleť Voňš		
	PRÍLOHA	03		
	MIERA	1:1000/100		

dape
 DAPE s.r.o.
 Univerzitná 25, 010 08 Žilina
 +421 908 047 197
 pifonik@dape.sk