
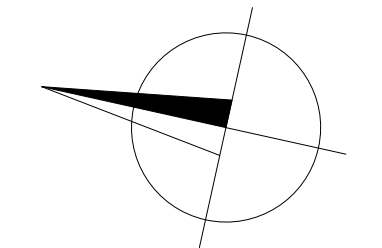


PODROBNÁ SITUÁCIA
M 1:500

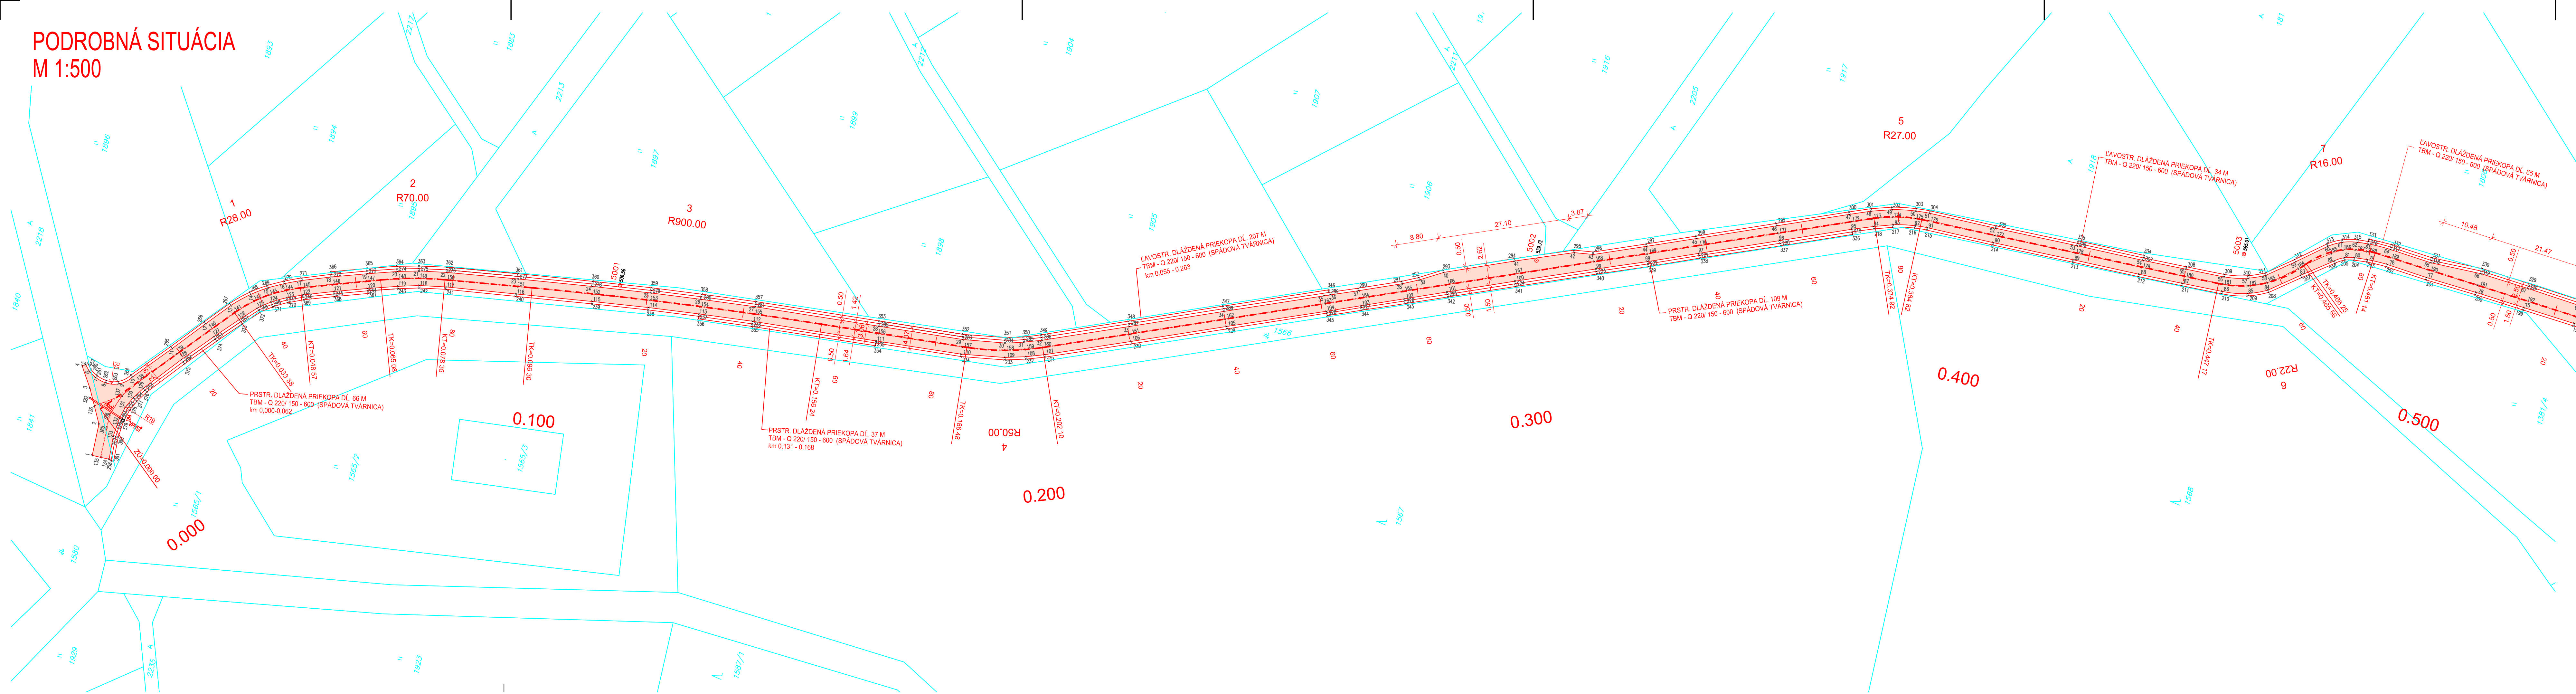

| | | | |
|--|--|--|-------------------|
| ZÁKAZKA: VYBUDOVANIE POĽNEJ CESTY NC6 V OBCI LOPUŠNÉ PAŽITE | | daqe DAQE Slovakia s.r.o. Univerzitná 8488/25, 010 06 Žilina +421 908 047 197 pitonak@daqe.sk vons.peter@gmail.com | |
| OBJEKT: | - | ČÍSLO ZÁKAZKY: | 17-73V |
| PRÍLOHA: | PODROBNÁ SITUÁCIA | DÁTUM: | 09/2017 |
| OBJEDNÁVATEL: PD: STAVEBNÁ MECHANIZÁCIA s.r.o., Bytčianska 123, 010 03 Žilina | | STUPEŇ: | DSRS |
| KRAJ: ŽILINSKÝ | OKRES: KYŠUCKÉ NOVÉ MESTO | K.Ú.: LOPUŠNÉ PAŽITE | MIERKA: 1:500 |
| AUTOR HLAVNEHO OBJEKTU: ING. PETER VONS | ZODPOVEDNÝ PROJEKTANT: ING. PETER VONS | FORMÁT: 6x4 | ČÍSLO PRÍLOHY: 03 |
| NAVRHOL - VYPRACOVAL: ING. PETER VONS | KONTROLOVAL: ING. LUKÁŠ ROLKO | SÚPRAVA: | |